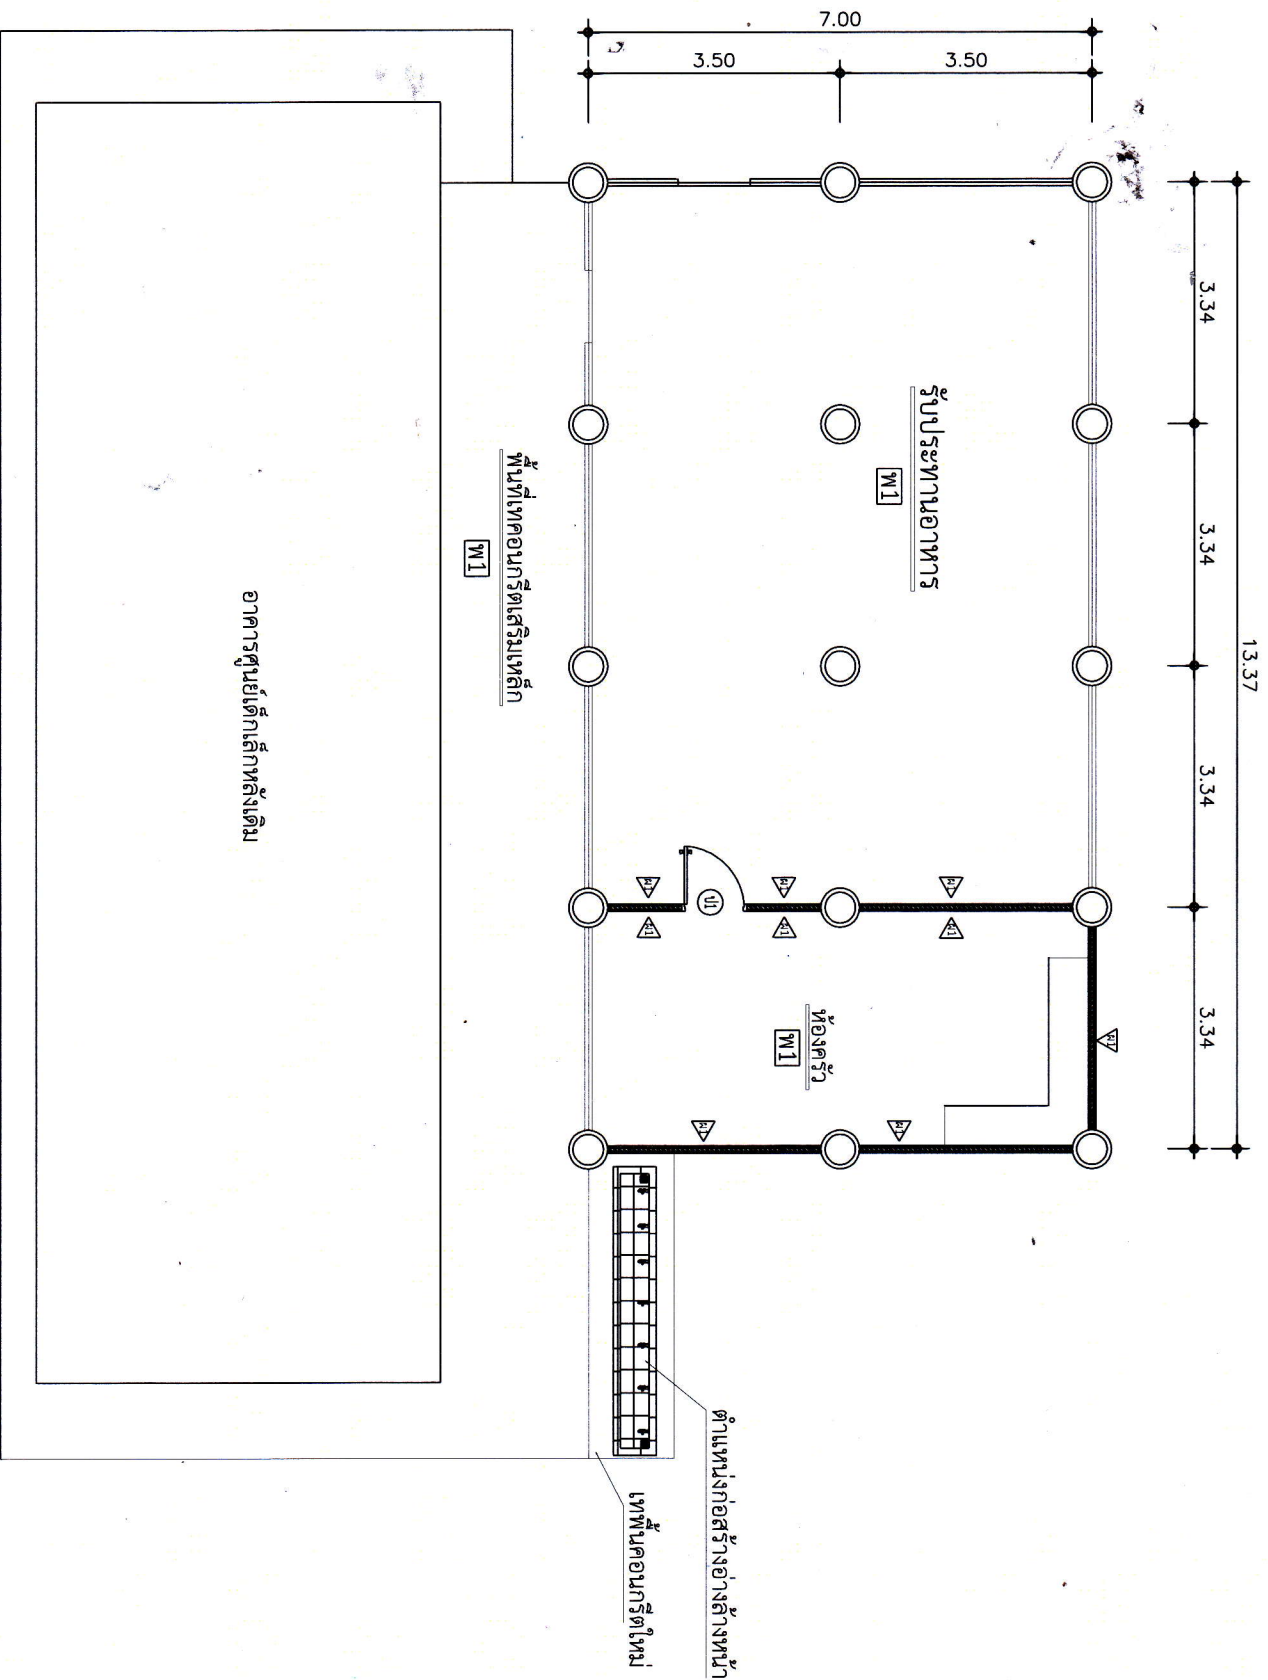


แผนที่ 1 หมู่ที่ 3 คลาน้อย  
อ.ป่าพะยอม  
จ.พัทลุง 93210  
โทร 0-7460-0766

โครงการ  
ปรับปรุงซ่อมแซมศูนย์เด็กเล็ก  
บ้านคลาน้อย

สถานที่  
หมู่ที่ 1 ตำบลคลาน้อย  
อำเภอ ป่าพะยอม  
จังหวัดพัทลุง

เขียนแบบ  
นายสมเกียรติ นวอินทร์  
นายช่างโยธา

สถาปนิก

วิศวกร

ตรวจสอบ  
นายสมเดช ตั้งศิริ  
หัวหน้ากองช่าง

เห็นชอบ  
นายสุทธิ ใจสุวรรณ  
รองปลัดเทศบาล  
รักษาการนายกเทศมนตรีตำบลคลาน้อย  
นายสุวิทย์ศักดิ์ ขุนทอง  
นายแพทย์พนมดงรักตำบลคลาน้อย

วันที่ กันยายน 2558

แผ่นที่ 7 จำนวนแผ่น 7

หมายเหตุ

เนื่องจากกระยะต่างๆ ในแบบอาจ  
คลาดเคลื่อนจากระยะในอาคารที่ไม่  
อยู่ภายใต้การควบคุมของ วิศวกร  
ตัวนี้จะระบุไว้แบบเท่านั้น