

ร่างรายละเอียดขอบเขตของงานทั้งโครงการ (Terms of Reference:TOR)
งานจ้างก่อสร้าง โครงการปรับปรุงซ่อมแซมอาคารเรียนและอาคารประกอบ
ศูนย์พัฒนาเด็กเล็กเทศบาลตำบลลานข่อย

๑. ความเข้ามา

ศูนย์พัฒนาเด็กเล็ก เป็นสถานพัฒนาเด็กปฐมวัย ตามพระราชบัญญัติการศึกษาแห่งชาติ พ.ศ. ๒๕๔๒ และแก้ไขเพิ่มเติมฉบับที่ ๒ (พ.ศ. ๒๕๔๕) และ ฉบับที่ ๓ (พ.ศ. ๒๕๕๓) มาตรา ๑๘ (๑)

เด็กปฐมวัยเป็นวัยที่เริ่มต้นของชีวิตและการพัฒนาการในทุกด้าน เป็นช่วงวัยที่พัฒนาการด้านต่างๆ เป็นไปอย่างรวดเร็วที่สุดและเป็นฐานรากที่สำคัญสำหรับการพัฒนาการในช่วงวัยต่อไปเด็กในวัยนี้ จึงเป็นทรัพยากรบุคคล ที่มีความสำคัญอย่างยิ่งของประเทศ เด็กปฐมวัยที่ได้รับการดูแลอย่างเหมาะสมตามช่วงวัยจะสามารถเติบโตเป็นผู้ใหญ่ที่ดี มีคุณภาพและจะเป็นกำลังสำคัญของชาติต่อไปในอนาคต

อาคารสถานที่ ซึ่งเป็นสาระสำคัญของมาตรฐานสถานพัฒนาเด็กปฐมวัยแห่งชาติ ตามตัวบ่งชี้การบริหารจัดการสภาพแวดล้อมเพื่อความปลอดภัย จึงต้องมีการปรับปรุงซ่อมแซมอาคารเรียนและอาคารประกอบของศูนย์พัฒนาเด็กเล็กเทศบาลตำบลลานข่อย ให้เหมาะแก่การจัดการเรียนรู้ มีความปลอดภัย สะอาด เอื้ออำนวยในการจัดแผนเสริมประสบการณ์ต่างๆ ของเด็กปฐมวัย ศูนย์พัฒนาเด็กเล็กเทศบาลตำบลลานข่อย ได้รับการอนุมัติให้ใช้จ่ายจากเงินรายได้สะสมของสถานศึกษา ศูนย์พัฒนาเด็กเล็กเทศบาลตำบลลานข่อย เทศบาลตำบลลานข่อย เพื่อเป็นค่าใช้จ่ายในการปรับปรุง/ซ่อมแซมอาคารเรียนและอาคารประกอบงบประมาณ ๑,๐๐๐,๐๐๐ บาท (หนึ่งล้านบาทถ้วน)

๒. วัตถุประสงค์

๒.๑ เพื่อปรับปรุงซ่อมแซมอาคารเรียนและอาคารประกอบศูนย์พัฒนาเด็กเล็กเทศบาลตำบลลานข่อย ให้มีความพร้อมสำหรับการจัดการเรียนรู้และเสริมประสบการณ์ต่างๆ

๒.๒ เพื่ออำนวยความสะดวกและความปลอดภัยในการใช้อาคารเรียนและอาคารประกอบต่างๆ

๓. คุณสมบัติของผู้ยื่นข้อเสนอ

๓.๑ มีความสามารถตามกฎหมาย

๓.๒ ไม่เป็นบุคคลล้มละลาย

๓.๓ ไม่อยู่ระหว่างเลิกกิจการ

๓.๔ ไม่เป็นบุคคลซึ่งอยู่ระหว่างถูกระงับการยื่นข้อเสนอหรือทำสัญญากับหน่วยงานของรัฐไว้ชั่วคราว เนื่องจากเป็นผู้ที่ไม่ผ่านเกณฑ์การประเมินผลการปฏิบัติงานของผู้ประกอบการตามระเบียบที่รัฐมนตรีว่าการกระทรวง การคลังกำหนดตามที่ประกาศเผยแพร่ในระบบเครือข่ายสารสนเทศของกรมบัญชีกลาง

๓.๕ ไม่เป็นบุคคลซึ่งถูกระงับชื่อไว้ในบัญชีรายชื่อผู้ทำงานและได้แจ้งเวียนชื่อให้เป็นผู้ทำงานของหน่วยงานของรัฐในระบบเครือข่ายสารสนเทศของกรมบัญชีกลาง ซึ่งรวมถึงนิติบุคคลที่ผู้ทำงานเป็นหุ้นส่วนผู้จัดการ กรรมการผู้จัดการ ผู้บริหาร ผู้มีอำนาจในการดำเนินงานในกิจการของนิติบุคคลนั้นด้วย

๓.๖ มีคุณสมบัติและไม่มีลักษณะต้องห้ามตามที่คณะกรรมการนโยบายการจัดซื้อจัดจ้างและการบริหารพัสดุภาครัฐกำหนดในราชกิจจานุเบกษา

๓.๗ เป็นนิติบุคคลผู้มีอาชีพรับจ้างงานที่ประกวดราคาอิเล็กทรอนิกส์ดังกล่าว

๓.๘ ไม่เป็นผู้มีผลประโยชน์ร่วมกันกับผู้ยื่นข้อเสนอรายอื่นที่เข้ายื่นข้อเสนอให้แก่ ศูนย์พัฒนาเด็กเล็กเทศบาลตำบลลานข่อย ณ วันประกาศประกวดราคาอิเล็กทรอนิกส์ หรือไม่เป็นผู้กระทำการอันเป็นการขัดขวางการแข่งขันอย่างเป็นธรรมในการประกวดราคาอิเล็กทรอนิกส์ครั้งนี้

๓.๙ ไม่เป็นผู้ได้รับเอกสิทธิ์หรือความคุ้มกัน ซึ่งอาจปฏิเสธไม่ยอมขึ้นศาลไทย เว้นแต่รัฐบาลของผู้ยื่นข้อเสนอได้มีคำสั่งให้สละเอกสิทธิ์และความคุ้มกันเช่นนั้น

๓.๑๐ ผู้ยื่นข้อเสนอต้องมีผลงานก่อสร้างประเภทเดียวกันกับงานที่ประกวดราคาจ้างก่อสร้างในวงเงินไม่น้อยกว่า ๔๙๗,๐๐๐ (สี่แสนเก้าหมื่นเจ็ดพันบาทถ้วน) และเป็นผลงานที่เป็นคู่สัญญาโดยตรงกับหน่วยงานของรัฐ หรือหน่วยงานเอกชนที่ศูนย์พัฒนาเด็กเล็กเทศบาลตำบลลานข่อยเชื่อถือ

๓.๑๑ ผู้ยื่นข้อเสนอต้องมีมูลค่าสุทธิของกิจการ ดังนี้

(๑) กรณีผู้ยื่นข้อเสนอเป็นนิติบุคคลที่จัดตั้งขึ้นตามกฎหมายไทยซึ่งได้จดทะเบียนเกินกว่า ๑ ปี ต้องมีมูลค่าสุทธิของกิจการ จากผลต่างระหว่างสินทรัพย์สุทธิหักด้วยหนี้สินสุทธิที่ปรากฏในงบแสดงฐานะการเงินที่มีการตรวจรับรองแล้ว ซึ่งจะต้องแสดงค่าเป็นบวก ๑ ปีสุดท้ายก่อนวันยื่นข้อเสนอ

(๒) กรณีผู้ยื่นข้อเสนอเป็นนิติบุคคลที่จัดตั้งขึ้นตามกฎหมายไทย ซึ่งยังไม่มีงบการเงินงบแสดงฐานะการเงินกับกรมพัฒนาธุรกิจการค้า ให้พิจารณาการกำหนดมูลค่าของทุนจดทะเบียน โดยผู้ยื่นข้อเสนอจะต้องมีทุนจดทะเบียนที่เรียกชำระมูลค่าหุ้นแล้ว ณ วันที่ยื่นข้อเสนอ ไม่ต่ำกว่า.....ล้านบาท (การกำหนดทุนจดทะเบียนพิจารณาตามหนังสือคณะกรรมการวินิจฉัยฯ ด่วนที่สุด ที่ กค (กวจ) ๐๔๐๕.๒/ว ๑๒๔ ลงวันที่ ๑ มีนาคม ๒๕๖๖)

(๓) สำหรับการจัดซื้อจัดจ้างครั้งหนึ่งที่มีวงเงินเกิน ๕๐๐,๐๐๐ บาทขึ้นไป กรณีผู้ยื่นข้อเสนอเป็นบุคคลธรรมดา โดยพิจารณาจากหนังสือรับรองบัญชีเงินฝากไม่เกิน ๙๐ วัน ก่อนวันยื่นข้อเสนอ โดยต้องมีเงินฝากคงเหลือในบัญชีธนาคารเป็นมูลค่า ๑ ใน ๔ ของมูลค่างบประมาณของโครงการหรือรายการที่ยื่นข้อเสนอในแต่ละครั้งและหากเป็นผู้ชนะการจัดซื้อจัดจ้างหรือเป็นผู้ได้รับการคัดเลือกจะต้องแสดงหนังสือรับรองบัญชีเงินฝากที่มีมูลค่าดังกล่าวอีกครั้งหนึ่งในวันลงนามในสัญญา

(๔) กรณีที่ผู้ยื่นข้อเสนอไม่มีมูลค่าสุทธิของกิจการหรือทุนจดทะเบียน หรือมีแต่ไม่เพียงพอที่จะเข้ายื่นข้อเสนอ ผู้ยื่นข้อเสนอสามารถขอวงเงินสินเชื่อ โดยต้องมีวงเงินสินเชื่อ ๑ ใน ๔ ของมูลค่างบประมาณของโครงการหรือรายการที่ยื่นข้อเสนอในแต่ละครั้ง (สินเชื่อที่ธนาคารภายในประเทศ หรือบริษัทเงินทุน หรือบริษัทเงินทุนหลักทรัพย์ที่ได้รับอนุญาตให้ประกอบกิจการเงินทุนเพื่อการพาณิชย์และประกอบธุรกิจค้าประกัน ตามประกาศของธนาคารแห่งประเทศไทย ตามรายชื่อบริษัทเงินทุนที่ธนาคารแห่งประเทศไทย แจ้งเวียนให้ทราบ โดยพิจารณาจากยอดเงินรวมของวงเงินสินเชื่อที่สำนักงานใหญ่รับรอง หรือที่สำนักงานงานสาขารับรอง (กรณีได้รับมอบอำนาจจากสำนักงานใหญ่) ซึ่งออกให้แก่ผู้ยื่นเสนอนับถึงวันยื่นข้อเสนอไม่เกิน ๙๐ วัน)

(๕) กรณีตาม (๑) - (๔) ยกเว้นสำหรับกรณีดังต่อไปนี้

(๕.๑) กรณีผู้ยื่นข้อเสนอเป็นหน่วยงานของรัฐ

(๕.๒) นิติบุคคลที่จัดตั้งขึ้นตามกฎหมายไทยที่อยู่ระหว่างการฟื้นฟูกิจการตามพระราชบัญญัติล้มละลาย (ฉบับที่ ๑๐) พ.ศ.๒๕๖๑

๓.๑๒ ผู้ยื่นข้อเสนอที่เสนอราคาในรูปแบบของ “กิจการร่วมค้า” ต้องมีคุณสมบัติ ดังนี้

กรณีที่ข้อตกลงระหว่างผู้เข้าร่วมค้ากำหนดให้ผู้เข้าร่วมค้ารายใดรายหนึ่งเป็นผู้เข้าร่วมค้าหลัก ข้อตกลงระหว่างผู้ร่วมค้าจะต้องมีการกำหนดสัดส่วนหน้าที่และความรับผิดชอบในปริมาณงาน สิ่งของ หรือมูลค่าตามสัญญาของผู้เข้าร่วมค้าหลักมากกว่าผู้เข้าร่วมค้ารายอื่นทุกราย

กรณีที่ข้อตกลงระหว่างผู้ร่วมค้ากำหนดให้ผู้เข้าร่วมค้ารายใดรายหนึ่งเป็นผู้ร่วมค้าหลักกิจการร่วมค้านั้นต้องใช้ผลงานของผู้เข้าร่วมค้าหลักรายเดียวเป็นผลงานของกิจการร่วมค้าที่ยื่นข้อเสนอ

กรณีที่ข้อตกลงระหว่างผู้เข้าร่วมค้าหลัก กำหนดให้ผู้เข้าร่วมค้ารายใดรายหนึ่งเป็นผู้เข้าร่วมค้าหลัก ผู้เข้าร่วมค้าหลักจะต้องเป็นผู้ประกอบการที่ขึ้นทะเบียนไว้กับกรมบัญชีกลาง ในส่วนของผู้เข้าร่วมค้าที่ไม่ใช่ผู้เข้าร่วมค้าหลักจะเป็นผู้ประกอบการที่ขึ้นทะเบียนในสาขางานก่อสร้างไว้กับกรมบัญชีกลางหรือไม่ก็ได้ (เลือกใช้ในกรณีกำหนดขึ้น)

สำหรับข้อตกลงระหว่างผู้ร่วมค้าที่ไม่ได้กำหนดให้ผู้เข้าร่วมค้ารายใดเป็นผู้เข้าร่วมค้าหลัก ผู้เข้าร่วมค้าทุกรายจะต้องมีคุณสมบัติครบถ้วนตามเงื่อนไขที่กำหนดไว้ในเอกสารเชิญชวน

สำหรับข้อตกลงระหว่างผู้เข้าร่วมค้าที่ไม่ได้กำหนดให้ผู้เข้าร่วมค้ารายใดเป็นผู้ยื่นข้อเสนอ ผู้เข้าร่วมค้าทุกรายจะต้องลงลายมือชื่อในหนังสือมอบอำนาจให้ผู้เข้าร่วมค้ารายใดรายหนึ่งเป็นผู้ยื่นข้อเสนอในนามกิจการร่วมค้า

๓.๑๓ ผู้ยื่นข้อเสนอต้องลงทะเบียนในระบบจัดซื้อจัดจ้างภาครัฐด้วยอิเล็กทรอนิกส์ (Electronic Government Procurement : e - GP) ของกรมบัญชีกลาง

๔. รายละเอียดคุณลักษณะเฉพาะของพัสดุที่จะซื้อ หรือขอบเขตงานที่จะดำเนินการจ้าง หรือแบบรูป รายการงานก่อสร้างที่จะดำเนินการจ้างก่อสร้าง และเอกสารแนบท้ายอื่น ๆ (แล้วแต่กรณี)

โครงการปรับปรุงซ่อมแซมอาคารเรียนและอาคารประกอบศูนย์พัฒนาเด็กเล็กเทศบาลตำบล ลานข่อย จำนวน ๑ โครงการ (รายละเอียดตามแบบรูปรายการงานก่อสร้าง แบบ ปร.๔ ปร.๕ และค่า Factor F)

๕. กำหนดส่งมอบ

กำหนดให้งานแล้วเสร็จ ภายใน ๙๐ วัน (เก้าสิบวัน) นับถัดจากวันลงนามในสัญญา

๖. หลักเกณฑ์การพิจารณาผลการยื่นข้อเสนอ

การพิจารณาผลการยื่นข้อเสนอครั้งนี้ ศูนย์พัฒนาเด็กเล็กเทศบาลตำบลลานข่อย จะพิจารณาตัดสิน โดยใช้หลักเกณฑ์ ราคา

๗. วงเงินงบประมาณ/วงเงินที่ได้รับการจัดสรร

วงเงินงบประมาณที่จะจัดซื้อจัดจ้าง ๑,๐๐๐,๐๐๐ บาท (หนึ่งล้านบาทถ้วน)

๘. งานงวดและการเบิกจ่ายเงิน

การจ้างก่อสร้างครั้งนี้ จะใช้สัญญาจ้างก่อสร้างแบบราคาเหมารวม (Lump sum contract) โดยถือ ราคาเหมารวมเป็นเกณฑ์ และกำหนดการจ่ายเงิน จำนวน ๑ งวด โดยศูนย์พัฒนาเด็กเล็กเทศบาลตำบล ลานข่อย จะจ่ายค่าจ้างซึ่งได้รวมภาษีมูลค่าเพิ่ม ตลอดจนภาษีอื่นๆ และค่าใช้จ่ายทั้งปวงแล้ว เมื่อผู้รับจ้างได้ ปฏิบัติงานทั้งหมดให้แล้วเสร็จเรียบร้อยตามสัญญา หรือข้อตกลงจ้างเป็นหนังสือ และศูนย์พัฒนาเด็กเล็ก เทศบาลตำบลลานข่อยได้ตรวจรับงานจ้าง

๙. อัตราค่าปรับ

(ก) กรณีที่ผู้รับจ้างนำงานที่รับจ้างไปจ้างช่วงให้ผู้อื่นทำอีกทอดหนึ่งโดยไม่ได้รับอนุญาตจากศูนย์ พัฒนาเด็กเล็กเทศบาลตำบลลานข่อย จะกำหนดค่าปรับสำหรับการฝ่าฝืนดังกล่าวเป็นจำนวนร้อยละ ๑๐ ของวงเงินค่าจ้างช่วงนั้น

(ข) กรณีที่ผู้รับจ้างปฏิบัติผิดสัญญาจ้างก่อสร้าง นอกเหนือจากข้อ (ก) จะกำหนดค่าปรับเป็นรายวัน เป็นจำนวนเงินตายตัวในอัตราร้อยละ ๐.๑๐ ของราคางานจ้าง

๑๐. การกำหนดระยะเวลารับประกันความชำรุดบกพร่อง

รับประกันความชำรุดบกพร่อง ไม่น้อยกว่า ๒ ปี นับถัดจากวันที่หน่วยงานของรับได้รับมอบ

๑๑. การเสนอราคา

๑๑.๑ ผู้ยื่นข้อเสนอต้องเสนอราคาตามแบบที่กำหนด โดยไม่มีเงื่อนไขใด ๆ ทั้งสิ้น และจะต้องกรอก ข้อความให้ถูกต้องครบถ้วน ลงลายมือชื่อของผู้เสนอราคาให้ชัดเจน จำนวนเงินที่เสนอต้องระบุตรงกันทั้งตัวเลข และตัวหนังสือโดยไม่มีการชดเชยหรือแก้ไข หากมีการชดเชย ตกเติม แก้ไข เปลี่ยนแปลง จะต้องลงลายมือชื่อ ผู้ยื่นเสนอราคา พร้อมทั้งประทับตรา (ถ้ามี) กำกับไว้ด้วยทุกแห่ง

๑๑.๒ ผู้ยื่นข้อเสนอจะต้องเสนอราคาเป็นเงินบาท และเสนอราคาเพียงราคาเดียว โดยเสนอราคารวม หรือราคาต่อหน่วย หรือราคาต่อรายการ ตามเงื่อนไขที่ระบุไว้ท้ายใบเสนอราคาให้ถูกต้อง ทั้งนี้ ราคารวม ที่เสนอจะต้องตรงกันทั้งตัวเลขและตัวหนังสือ ถ้าตัวเลขและตัวหนังสือไม่ตรงกันให้ถือตัวหนังสือเป็นสำคัญ โดยคิดราคารวมทั้งสิ้น ซึ่งรวมค่าภาษีมูลค่าเพิ่มและภาษีอากรอื่น ๆ ค่าขนส่ง ค่าจดทะเบียน และค่าใช้จ่าย อื่นๆ ทั้งปวง จนกระทั่งมอบพัสดุให้ ณ ศูนย์พัฒนาเด็กเล็กเทศบาลตำบลลานข่อย

ราคาที่เสนอจะต้องเสนอกำหนดยื่นราคาไม่น้อยกว่า ๑๘๐ วัน นับแต่วันยื่นข้อเสนอ โดย ภายในกำหนดยื่นราคา ผู้ยื่นข้อเสนอต้องรับผิดชอบราคาที่ตนเสนอไว้ และจะถอนการเสนอราคามีได้

๑๒. การทำสัญญา

ผู้ชนะการยื่นข้อเสนอ จะต้องทำสัญญาจ้างกับศูนย์พัฒนาเด็กเล็กเทศบาลตำบลลานข่อย ภายใน ๗ วัน นับถัดจากวันที่ได้รับแจ้ง และจะต้องวางหลักประกันสัญญาเป็นจำนวนเงินเท่ากับร้อยละ ๕ ของราคาค่าจ้างที่เสนอราคาได้ ให้ศูนย์พัฒนาเด็กเล็กเทศบาลตำบลลานข่อยยึดถือไว้ในขณะทำสัญญา โดยใช้ หลักประกันอย่างหนึ่งอย่างใด ดังต่อไปนี้

๑๒.๑ เงินสด

๑๒.๒ เช็คหรือตราพท์ที่ธนาคารเซ็นด์สั่งจ่าย ซึ่งเป็นเช็คหรือตราพท์ลงวันที่ ที่ใช้เช็คหรือ ตราพท์นั้นชำระต่อเจ้าหน้าที่ หรือก่อนวันนั้นไม่เกิน ๓ วันทำการ

๑๒.๓ หนังสือค้ำประกันของธนาคารภายในประเทศ

๑๒.๔ หนังสือค้ำประกันของบริษัทเงินทุนอุตสาหกรรมแห่งประเทศไทย หรือบริษัทเงินทุน หรือบริษัทเงินทุนหลักทรัพย์ ที่ได้รับอนุญาตให้ประกอบกิจการเงินทุนเพื่อการพาณิชย์และประกอบธุรกิจ ค้ำประกันตามประกาศของธนาคารแห่งประเทศไทย ซึ่งได้แจ้งเวียนให้ส่วนราชการต่าง ๆ ทราบแล้ว โดย อนุมัติให้ใช้ตามแบบหนังสือค้ำประกัน

๑๒.๕ พันธบัตรรัฐบาลไทย

หลักประกันนี้จะคืนให้โดยไม่มีดอกเบี้ย ภายใน ๑๕ วัน นับถัดจากวันที่ผู้รับจ้างพ้นจากข้อ ผูกพันตามสัญญาแล้ว

๑๓. ข้อสงวนสิทธิ์ในการยื่นข้อเสนอและอื่น ๆ

๑๓.๑ เงินค่าพัสดุสำหรับการจ้างในครั้งนี้ ได้มาจากรายได้สะสม ของศูนย์พัฒนาเด็กเล็ก เทศบาลตำบลลานข่อย

การลงนามในสัญญาจะกระทำต่อเมื่อ ศูนย์พัฒนาเด็กเล็กเทศบาลตำบลลานข่อย ได้รับ อนุมัติเงินค่าพัสดุจากรายได้สะสมของศูนย์พัฒนาเด็กเล็กเทศบาลตำบลลานข่อยแล้วเท่านั้น

๑๓.๒ ศูนย์พัฒนาเด็กเล็กเทศบาลตำบลลานข่อย อาจยกเลิกการจัดจ้างในกรณีต่อไปนี้ได้ โดยที่ผู้ยื่นข้อเสนอจะเรียกร้องค่าเสียหายใด ๆ จาก ศูนย์พัฒนาเด็กเล็กเทศบาลตำบลลานข่อยไม่ได้

(๑) ศูนย์พัฒนาเด็กเล็กเทศบาลตำบลลานข่อย ไม่ได้รับการจัดสรรเงินที่จะใช้ในการ จัดจ้างหรือได้รับจัดสรรแต่ไม่เพียงพอที่จะทำการจัดจ้างครั้งนี้ต่อไป

(๒) มีการกระทำที่เข้าลักษณะผู้ยื่นข้อเสนอที่ชนะการจัดจ้างหรือที่ได้รับการคัดเลือกมี ผลประโยชน์ร่วมกัน หรือมีส่วนได้เสียกับผู้ยื่นข้อเสนอรายอื่น หรือขัดขวางการแข่งขันอย่างเป็นธรรม หรือ สมยอมกันกับผู้ยื่นข้อเสนอรายอื่น หรือเจ้าหน้าที่ในการเสนอราคา หรือสื่อว่ากระทำการทุจริตอื่นใดในการ เสนอราคา

(๓) การทำการจ้างครั้งนี้ต่อไปอาจก่อให้เกิดความเสียหายแก่ศูนย์พัฒนาเด็กเล็ก เทศบาลตำบลลานข่อย หรือกระทบต่อประโยชน์สาธารณะ

(๔) กรณีอื่นในทำนองเดียวกันกับ (๑) (๒) หรือ (๓) ตามที่กำหนดในกฎกระทรวง ซึ่งออกตาม
กฎหมายว่าด้วยการจัดซื้อจัดจ้างและการบริหารพัสดุภาครัฐ

๑๔. การส่งเสริมการใช้พัสดุที่ผลิตภายในประเทศ

(๑) ผู้รับจ้างต้องใช้พัสดุประเภทวัสดุหรือครุภัณฑ์ที่จะใช้ในงานก่อสร้างเป็นพัสดุที่ผลิต
ภายในประเทศโดยต้องไม่น้อยกว่าร้อยละ ๖๐ ของมูลค่าพัสดุที่จะใช้ในงานก่อสร้างทั้งหมดตามสัญญา

(๒) ผู้รับจ้างต้องใช้เหล็กที่ผลิตภายในประเทศไม่น้อยกว่าร้อยละ ๙๐ ของปริมาณเหล็กที่ต้องใช้
ทั้งหมดตามสัญญา หากการใช้เหล็กหรือเหล็กกล้าแล้ว ยังไม่ครบร้อยละของมูลค่าที่กำหนดให้ใช้พัสดุส่งเสริม
การผลิตภายในประเทศ ให้คู่สัญญาใช้พัสดุส่งเสริมการผลิตภายในประเทศประเภทอื่นเพื่อให้ครบร้อยละ ๖๐

(ลงชื่อ).....ประธานกรรมการ

(นายฤทธิ์ ไชยวรรณ)

ปลัดเทศบาลตำบลลานข่อย

(ลงชื่อ).....กรรมการ


(นายนิพนธ์ เคราแก้ว)

นายช่างโยธา

(ลงชื่อ).....กรรมการ


(นายฐานันดร ทองทรง)

ผู้ช่วยวิศวกรโยธา

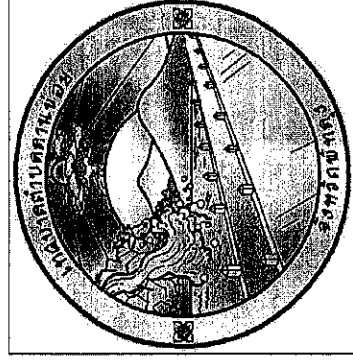


โครงการ ปรับปรุง / ซ่อมแซมอาคารเรียนและอาคารประกอบ ศูนย์พัฒนาเด็กเล็กเทศบาลตำบลลานข่อย

สถานที่ หมู่ที่ 3 ตำบลลานข่อย อำเภอป่าพะยอม จังหวัดพัทลุง

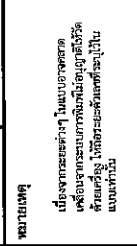[illegible]

มาตรฐานเหล็กเสริมคอนกรีต

(ถ้าไม่ได้ระบุในแบบ รายละเอียดเกี่ยวกับเหล็กเสริมและรอบกริดให้ปฏิบัติตาม มาตรฐานสำหรับอาคารคอนกรีตเสริมเหล็ก ฉบับ 1001.16 ของวิศวกรรมสถานแห่งประเทศไทย)

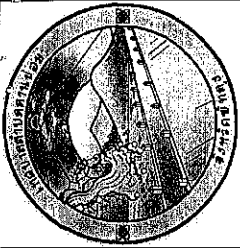












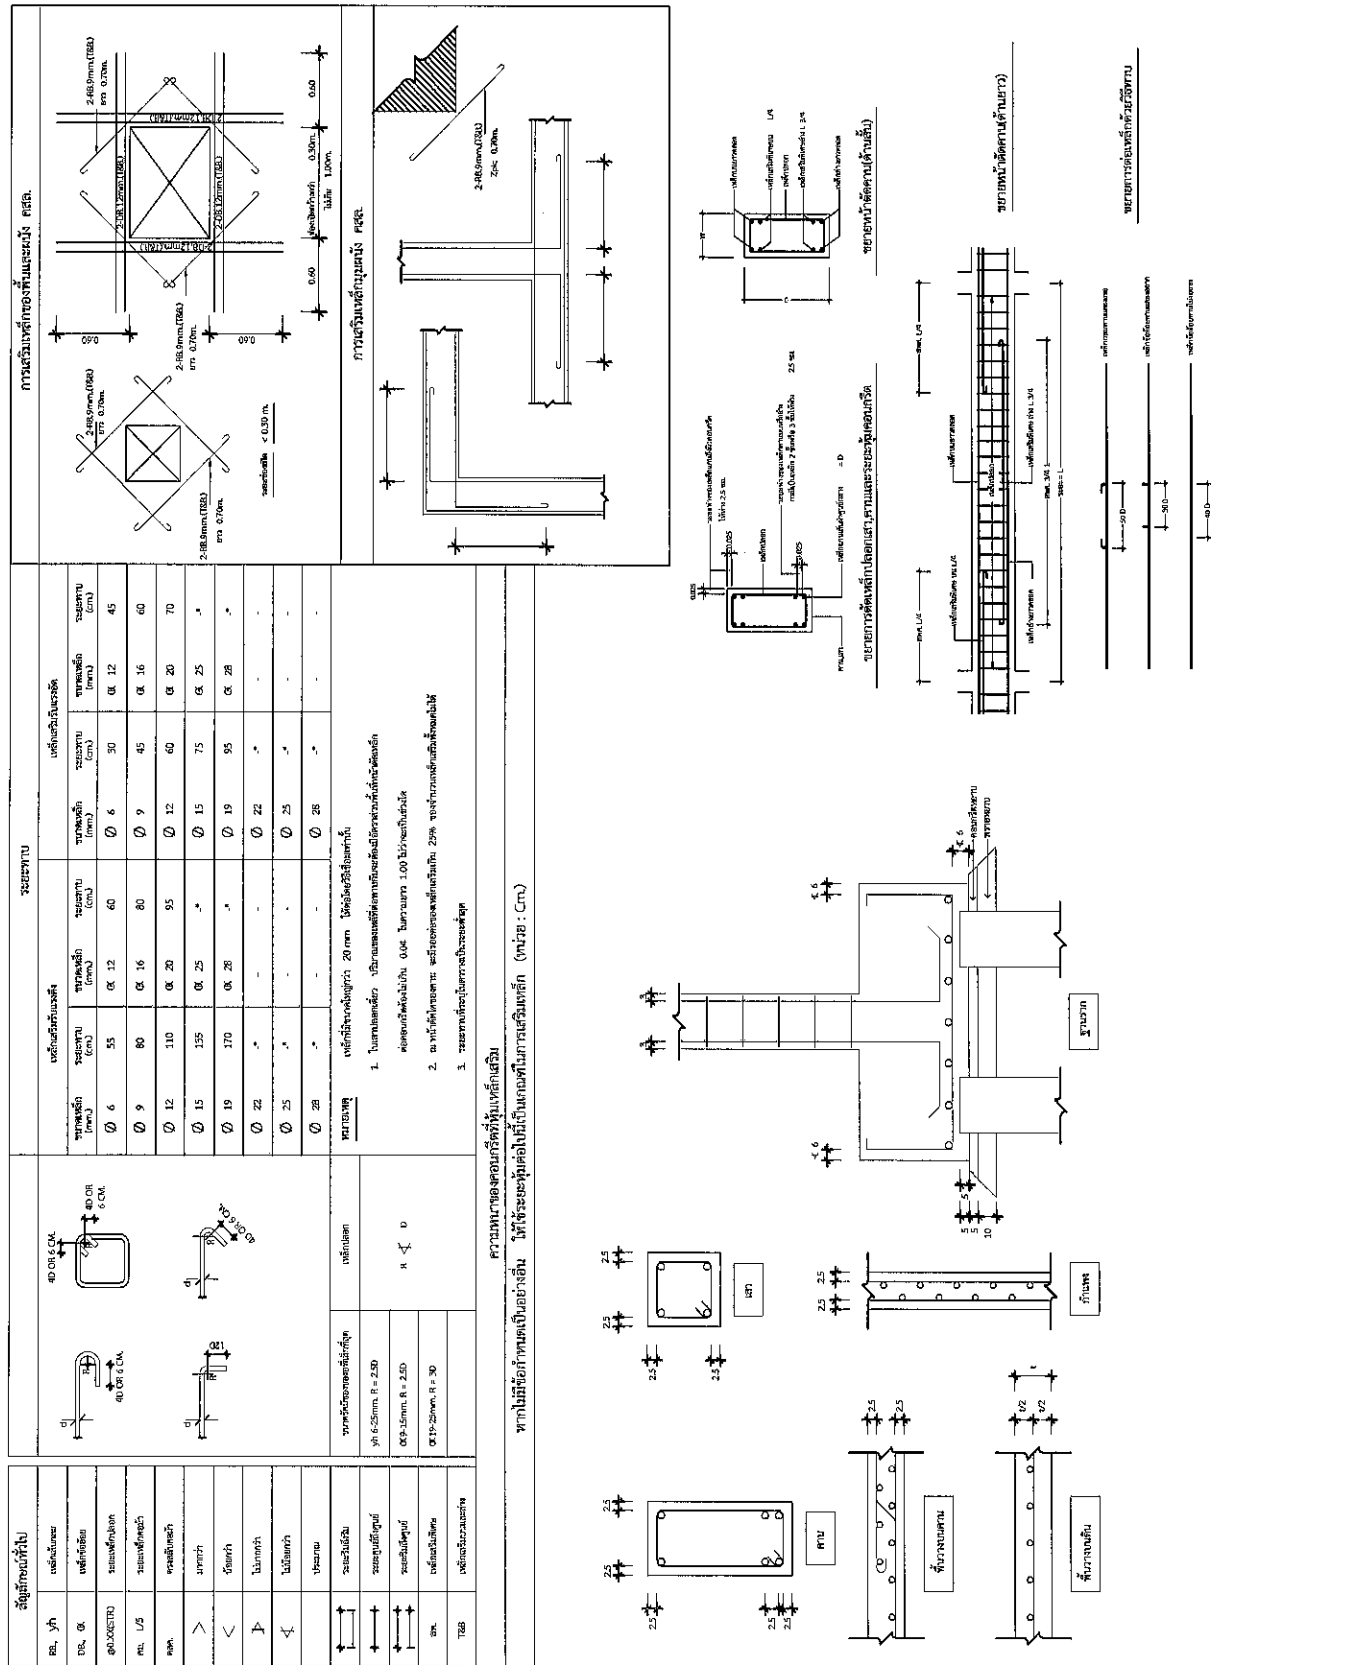

รายการประกอบแบบ

1. ระดับอาคาร

- ระดับ +0.000 ให้ถือเอาระดับผิวถนนที่อยู่ด้านหน้าบริเวณสถานที่ก่อสร้าง ส่วนระดับต่าง ๆ ของอาคารให้ถือเอาตามแบบสถาปัตยกรรม
- ระยะและขนาดที่กำหนดในแบบเป็นระบบเมตริก (เมตร) ห้ามวัดโดยไม่บรรทัด สเกล หรือตลับเมตร กรณีที่แบบขัดแย้งให้ถือเอาตามแบบขยายเป็นเกณฑ์ตัดสิน ระยะต่าง ๆ ให้ถือเอาตัวเลขเป็นสำคัญและกรณีที่มีปัญหาที่จะต้องดำเนินการแก้ไข จะต้องแจ้งให้ผู้ออกแบบเพื่อตัดสิน ห้ามแก้ไขแบบห้ามแก้ไขก่อนแจ้งผู้ออกแบบหรือวิศวกรผู้ควบคุมงานทราบ

2. การปักผัง

- ผู้รับจ้าง จะต้องทำการปักผังอาคาร โดยได้รับการตรวจสอบจากสถาปนิกหรือวิศวกรผู้ควบคุมของผู้ว่าจ้างเสียก่อน และจะต้องหากจุดควบคุม (BM) เพื่อความถูกต้องในการวางผัง วางแนวทำระดับ ตรวจสอบแนวระยะ ก่อนเริ่มทำการขุดหลุมฐานราก ผู้รับจ้างจะต้องทำรายงานต่อสถาปนิกและวิศวกร
- ในกรณีที่มีการขัดแย้งเรื่องขนาดหรือเรื่องอื่น ๆ หากผู้รับจ้างไม่ได้รับรายงานดังกล่าวและปรากฏว่ามีการขัดแย้งกับระดับแนวศูนย์กลางโครงสร้างส่วนใดก็ตาม ค่าใช้จ่ายต่าง ๆ ในการแก้ปัญหา นั้น ผู้รับจ้างจะต้องออกค่าใช้จ่ายเองทั้งหมด

3. การตอกเสาเข็ม


- ในกรณีที่ต้องตอกเสาเข็ม ต้องทำการทดสอบ SOIL BORRING ไม่น้อยกว่า 2 จุด
 - ผู้รับจ้างจะต้องดำเนินการตอกเสาเข็มให้อยู่ในตำแหน่งตามแบบรายการ ทั้งนี้ยินยอมให้ตำแหน่งของเสาเข็มเอียงตุงยี่ได้ไม่เกิน 10 ซม.
- จากที่กำหนดไว้ในแบบแปลนและรายการ

4. การทำฐานราก

- ในการทำฐานราก ผู้รับจ้างจะต้องทำการขุดหลุม ตัดหัวเสา ให้ได้ระดับเดียวกันกับแบบแปลนก่อสร้างที่กำหนดไว้ และปรับระดับกับหลุมให้เรียบร้อย
- เพื่อป้องกันความเสียหายที่อาจจะเกิดกับสิ่งก่อสร้างหรืออาคารที่อยู่ข้างเคียงโดยทำการตอก SHEET PILE หรือวิธีการใด ๆ ที่เหมาะสมก่อนทำการขุดฐานราก




--	--	--	--	--	--	--	--	-------------------------------	--	--	--	--	--	---	--	--------------------------------	--	----------------------	--	-------------------------	--	--	--

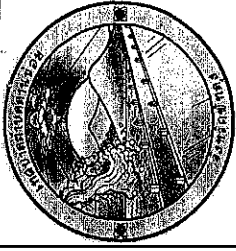




























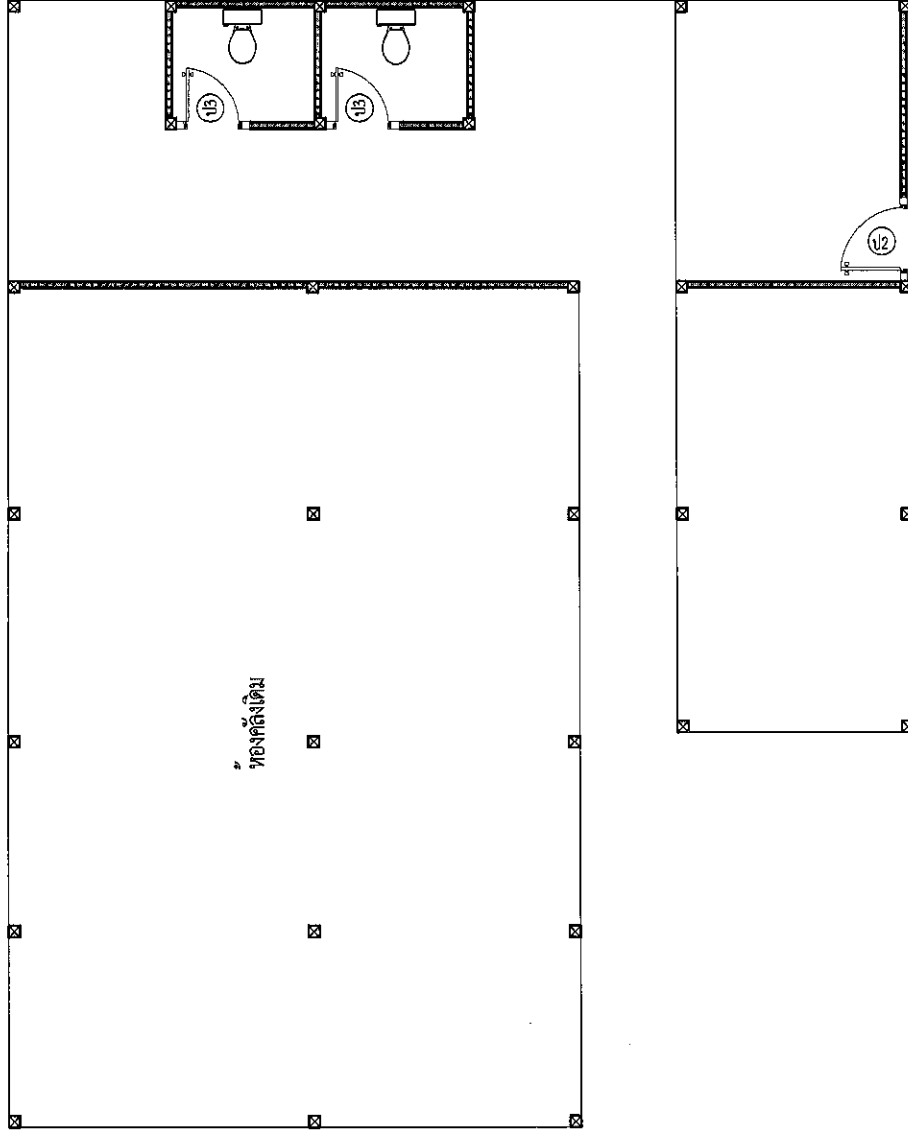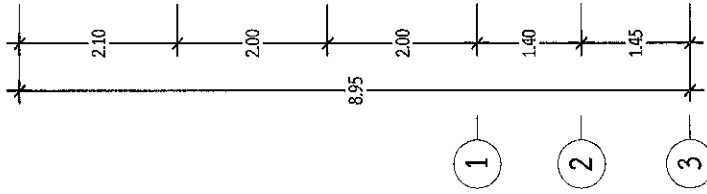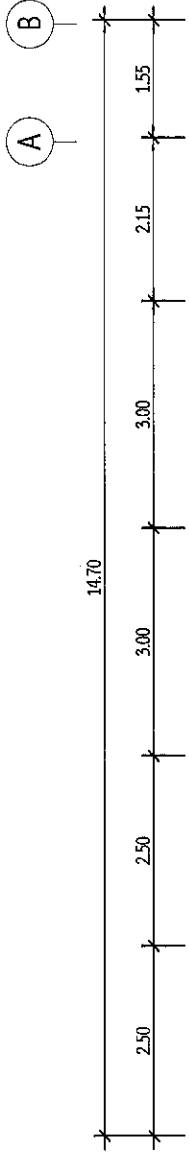

แบบแปลนก่อนปรับปรุง

มาตราส่วน 1 : 100

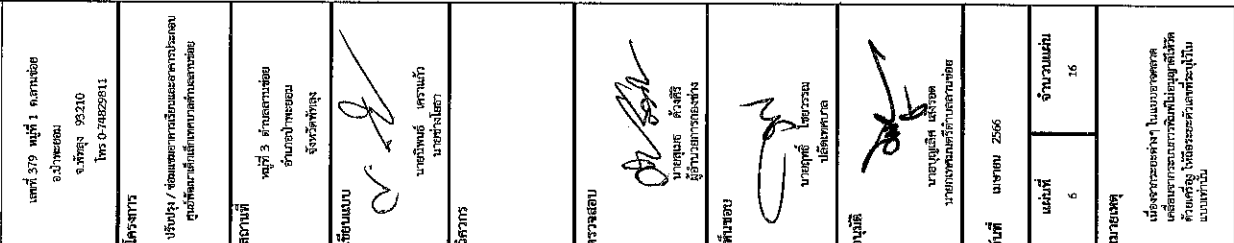

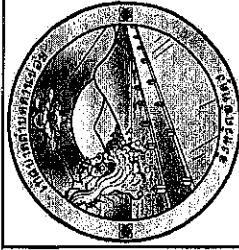
























ชั้นพื้น พื้น C - 100 x 50 x 20 x 3.2 มม.

แผ่น พื้น C - 75 x 45 x 20 x 2.3 มม.

กระเบื้องลื่นหนา 5 มม.

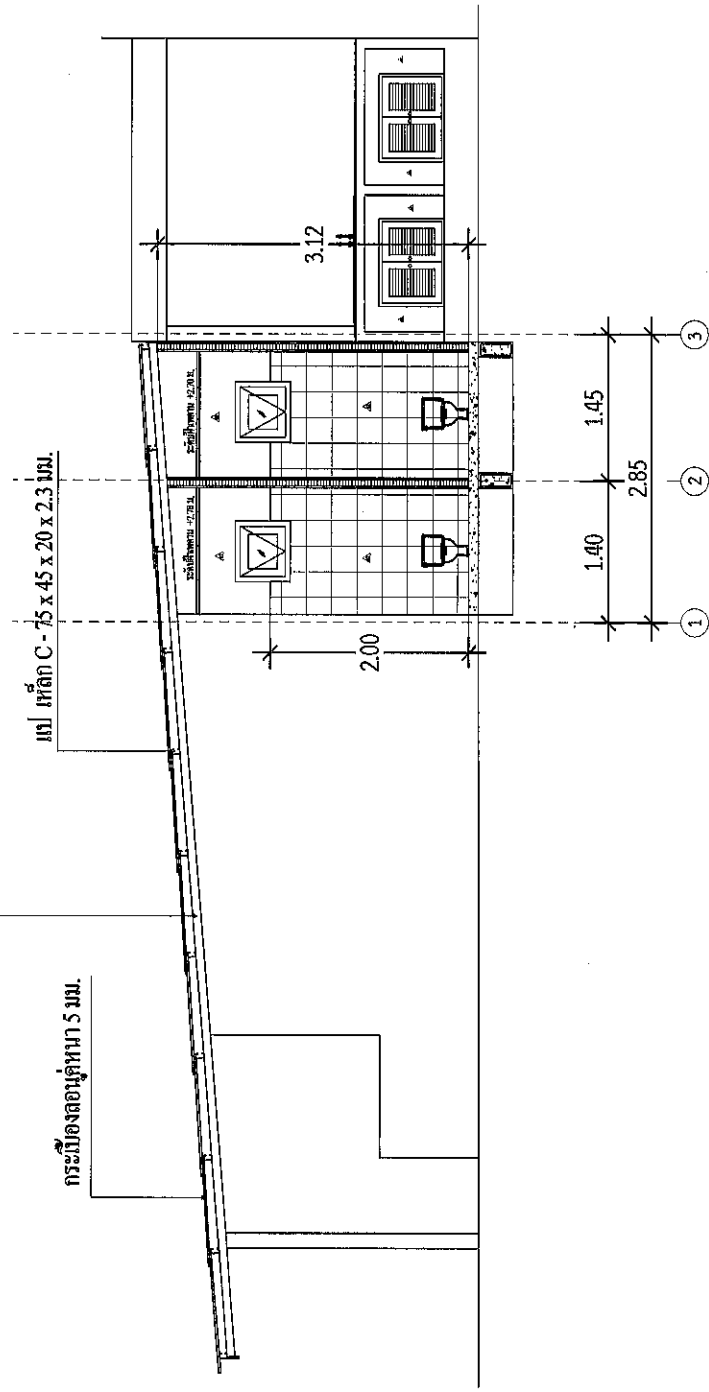

แบบแปลนรูปตัด A-A


มาตราส่วน 1 : 75

หมายเหตุ

ผ1 = พื้นฉาบก่อแดง 4 รู ฉาบปูนเรียบ

ทสีน้ำพลาสติก


ผ2 = กระเบื้องผนัง ขนาด 12" x 12"

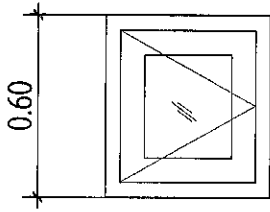

น1

หน้าตาดวงกระจกบานกระทุ้ง
กรอบอลูมิเนียมสีขาว

กระจกใสเฉยหนา 5 มม. พร้อมอุปกรณ์ครบชุด

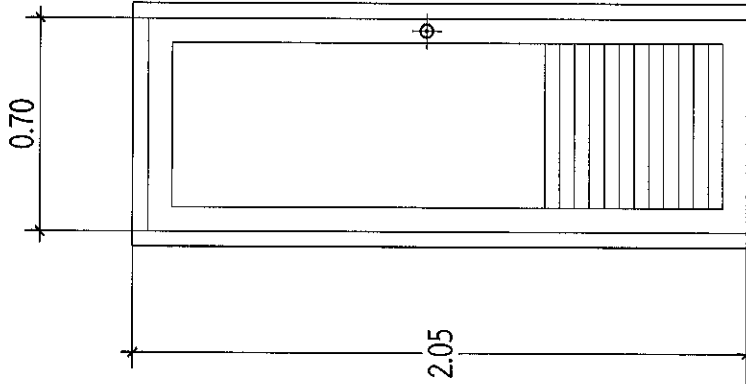


ป1

ชุดวงกบ + บานประตูไม้เรื่อรูป (จ่ายตามท้องตลาด)

แบบแปลนขยายประตูหน้าต่าง

มาตราส่วน 1 : 25

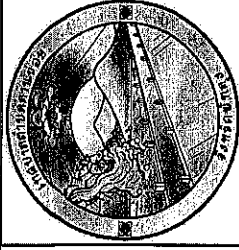
























แบบแปลน

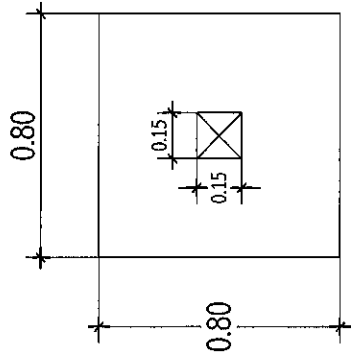


ขนาด 0.15 x 0.35 m.

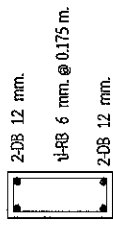

B1


แบบขยายหน้าตัดคาน
ขนาด 1/25

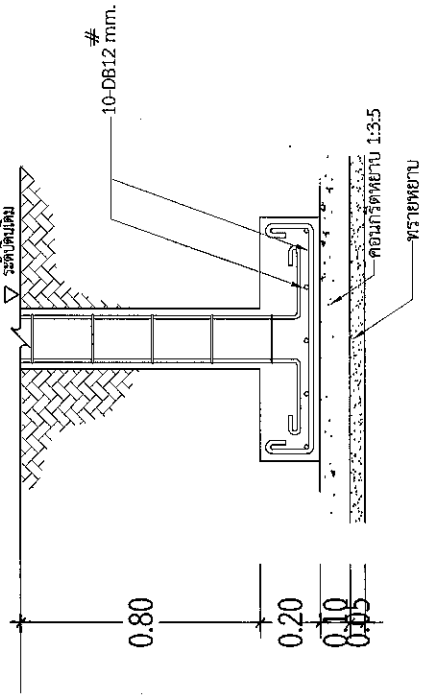

F1,C1


แบบขยายฐานราก

ขนาดส่วน 1/25

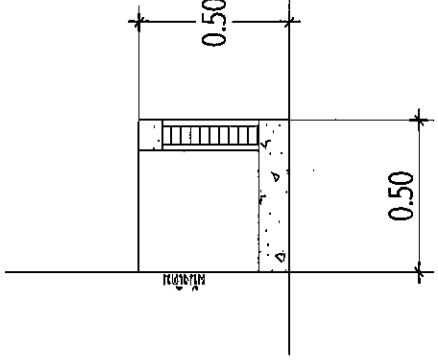

แบบขยาย 1-1


ขนาดส่วน 1/25

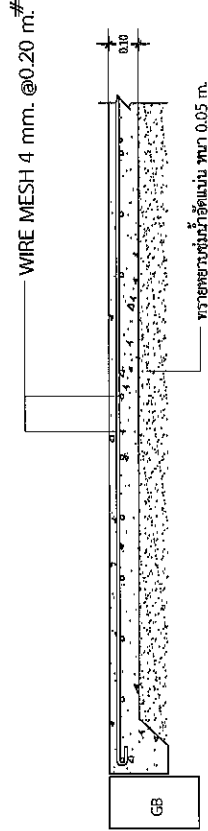

DETAIL GS

แบบขยายพื้น

ขนาดส่วน 1/25

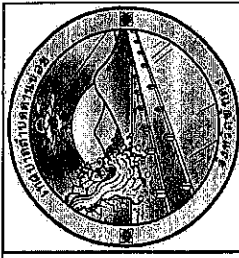




























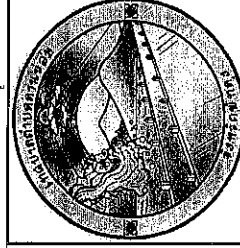


--	--	--	--	---	---	---	------------------------------	------------------------	------------

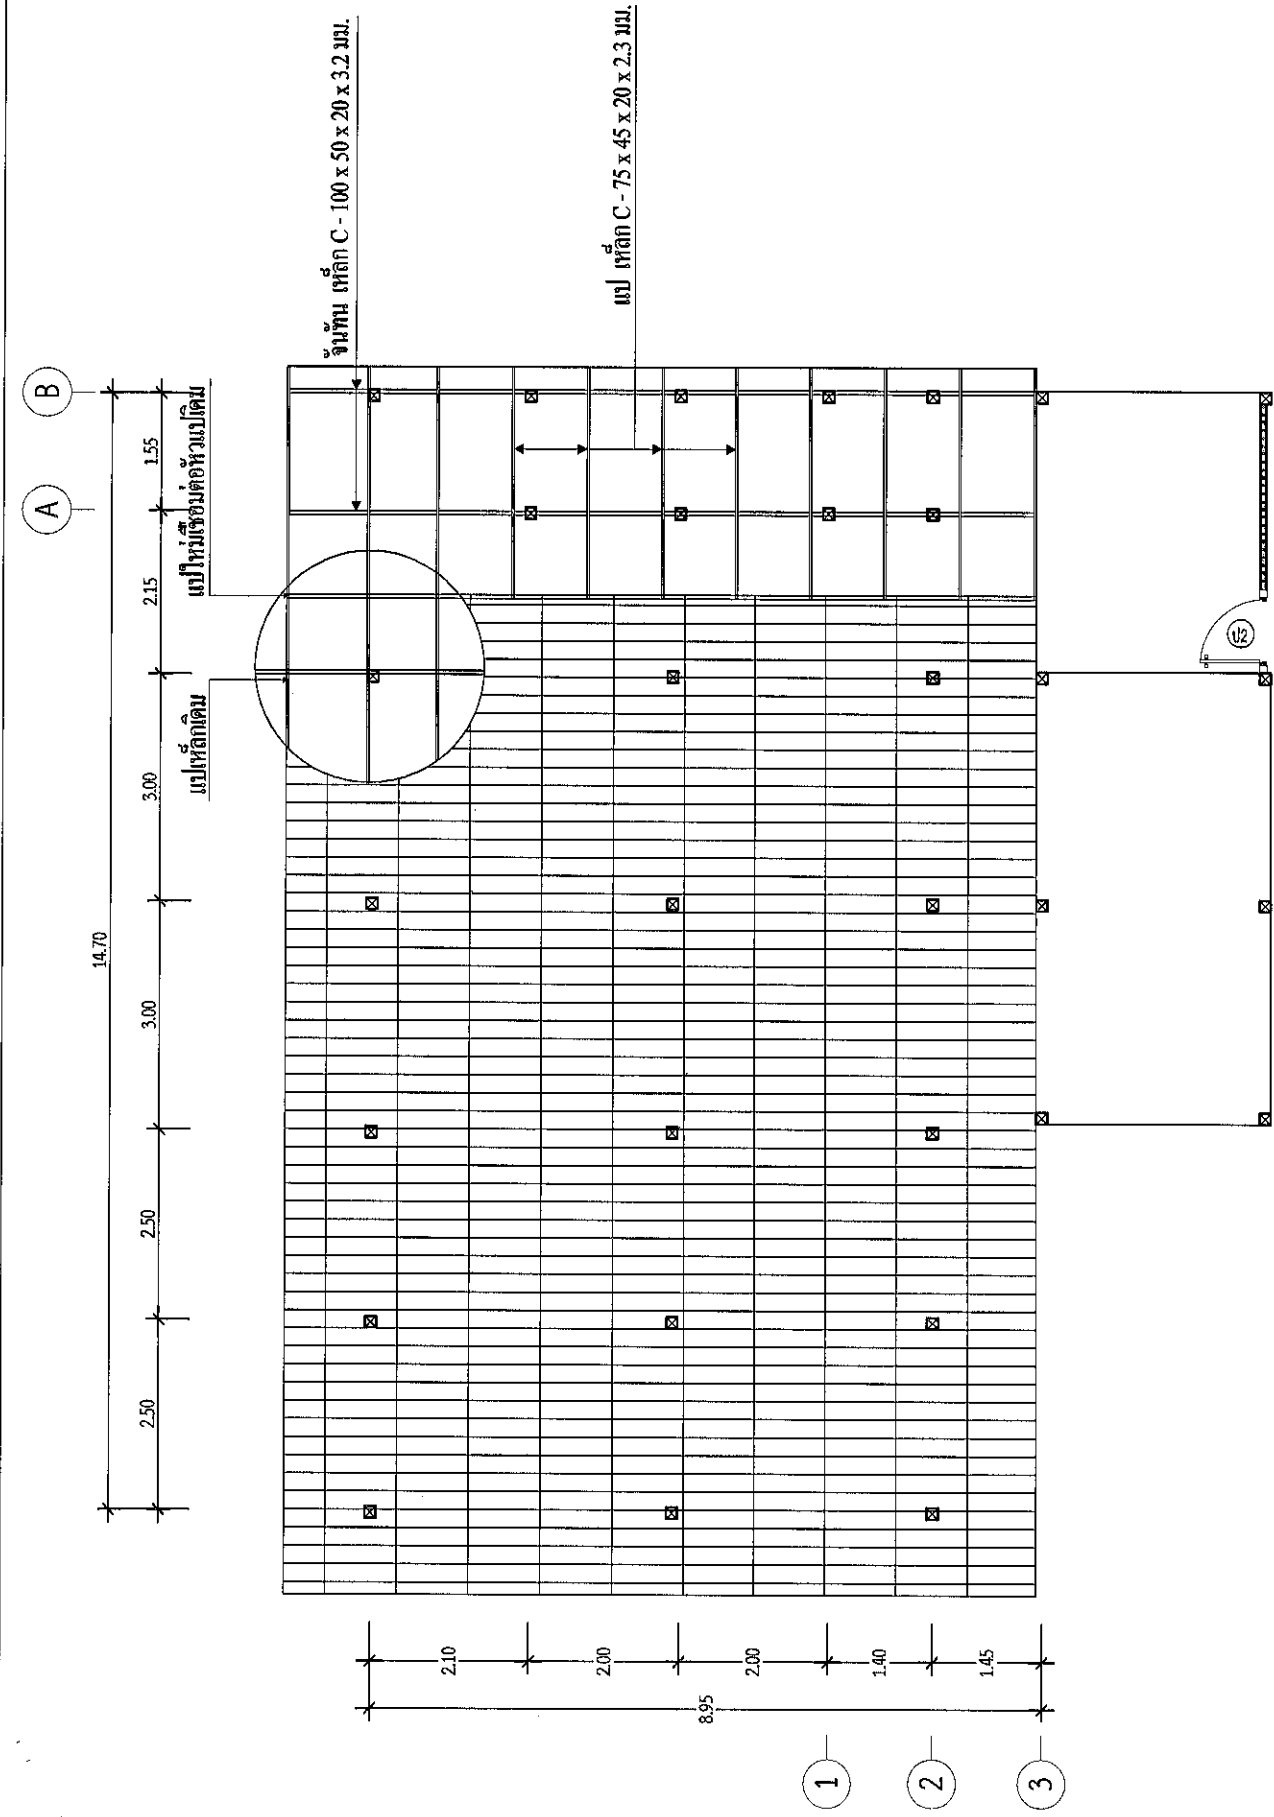


แบบแปลนโครงสร้างหลังคา
มาตราส่วน 1 : 100

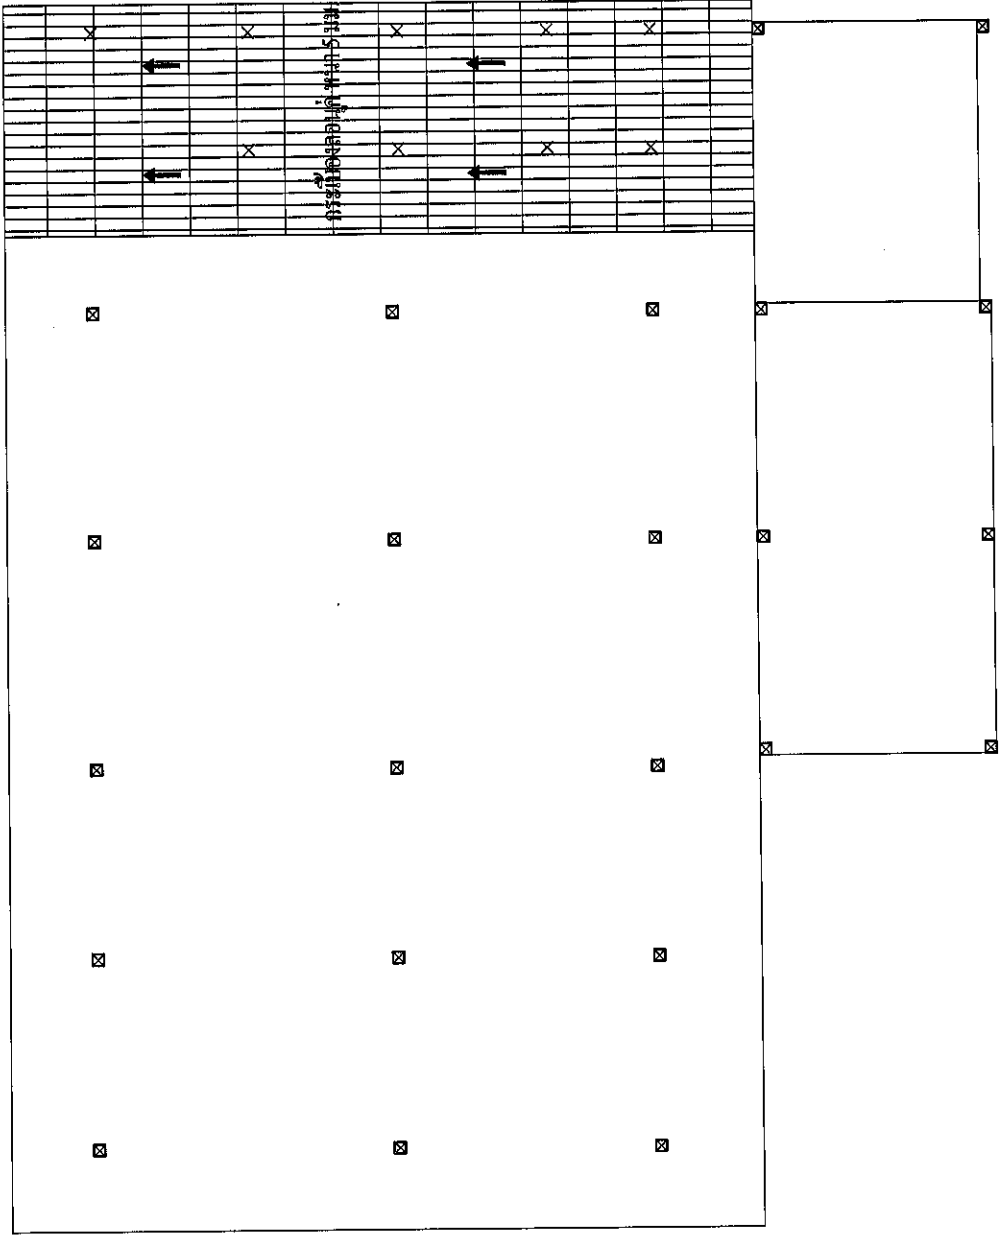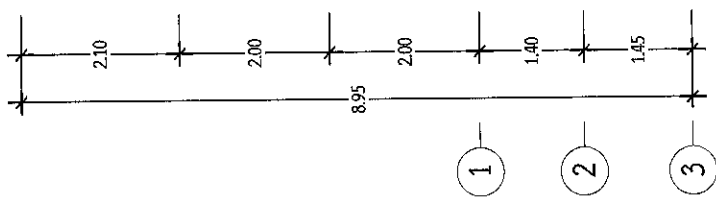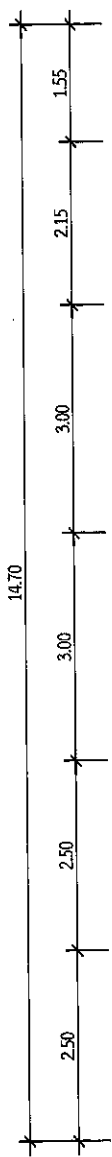


แบบแปลนหลังคา

มาตราส่วน 1 : 100

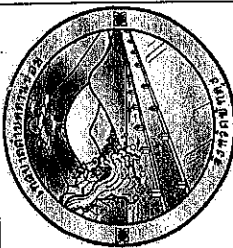


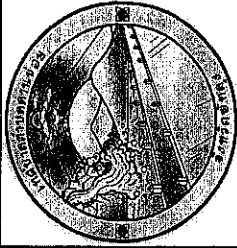


















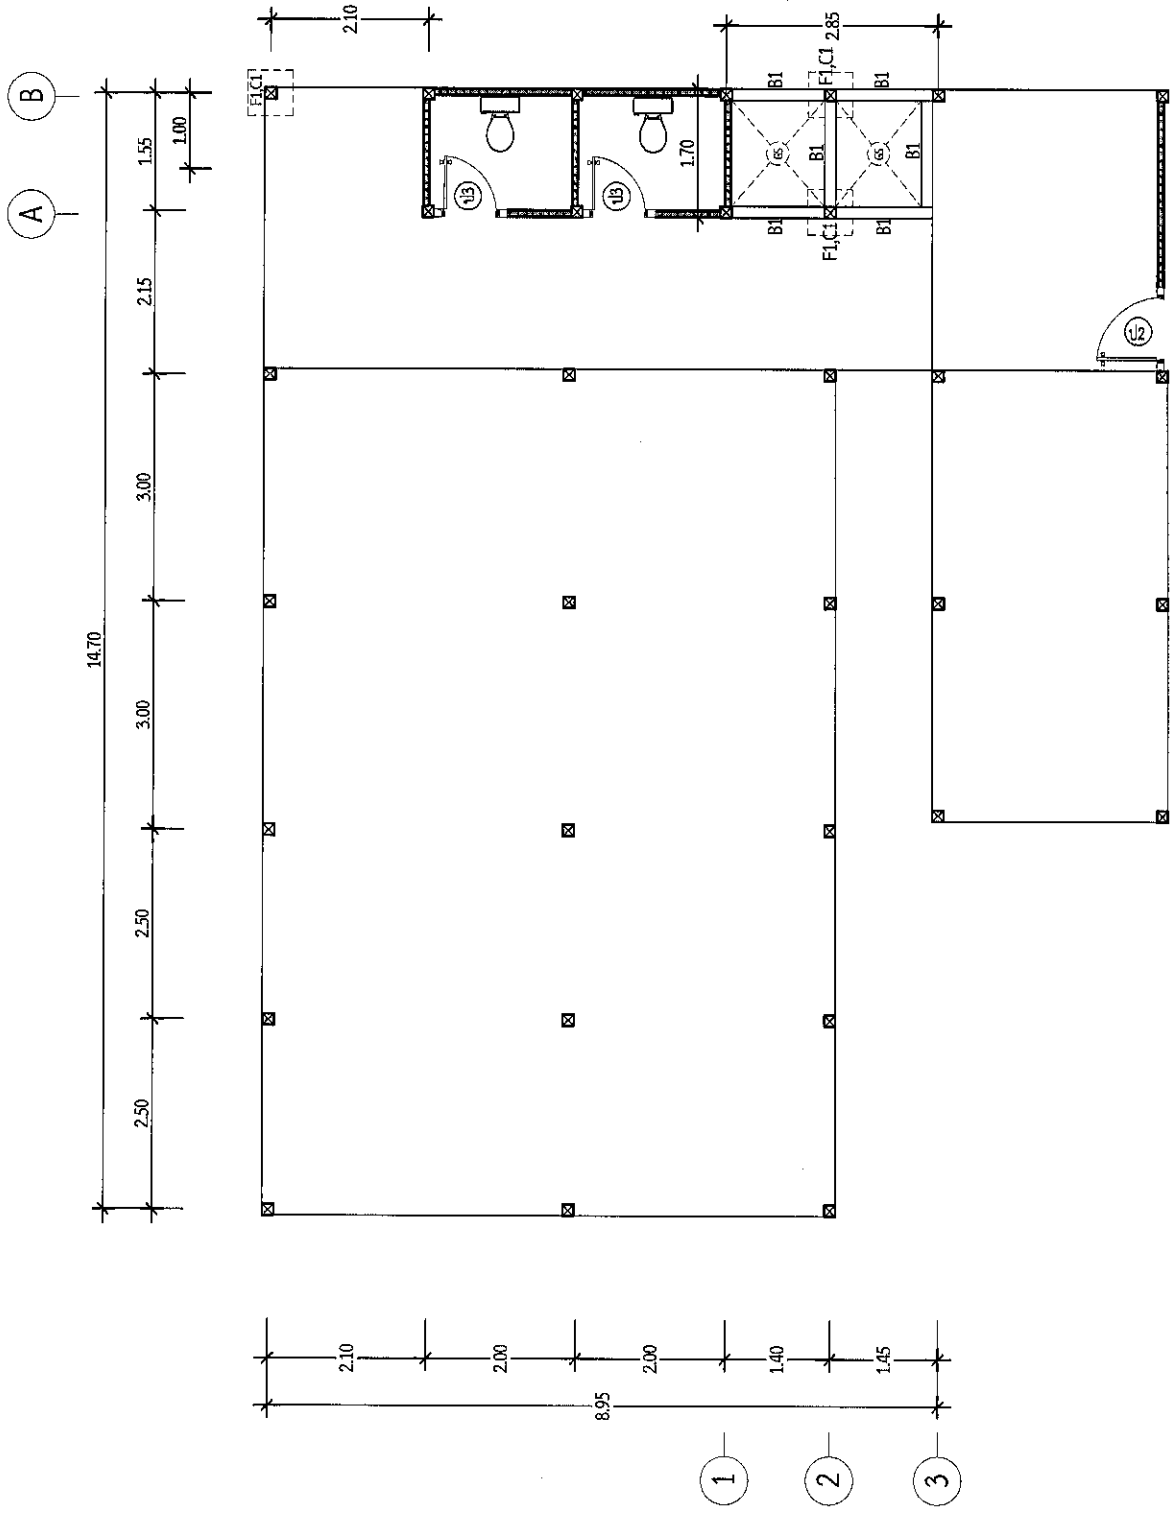


แบบแปลนคานคอดิน , ฐานราก
มาตราส่วน 1 : 100

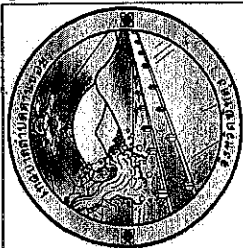

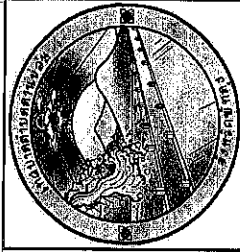


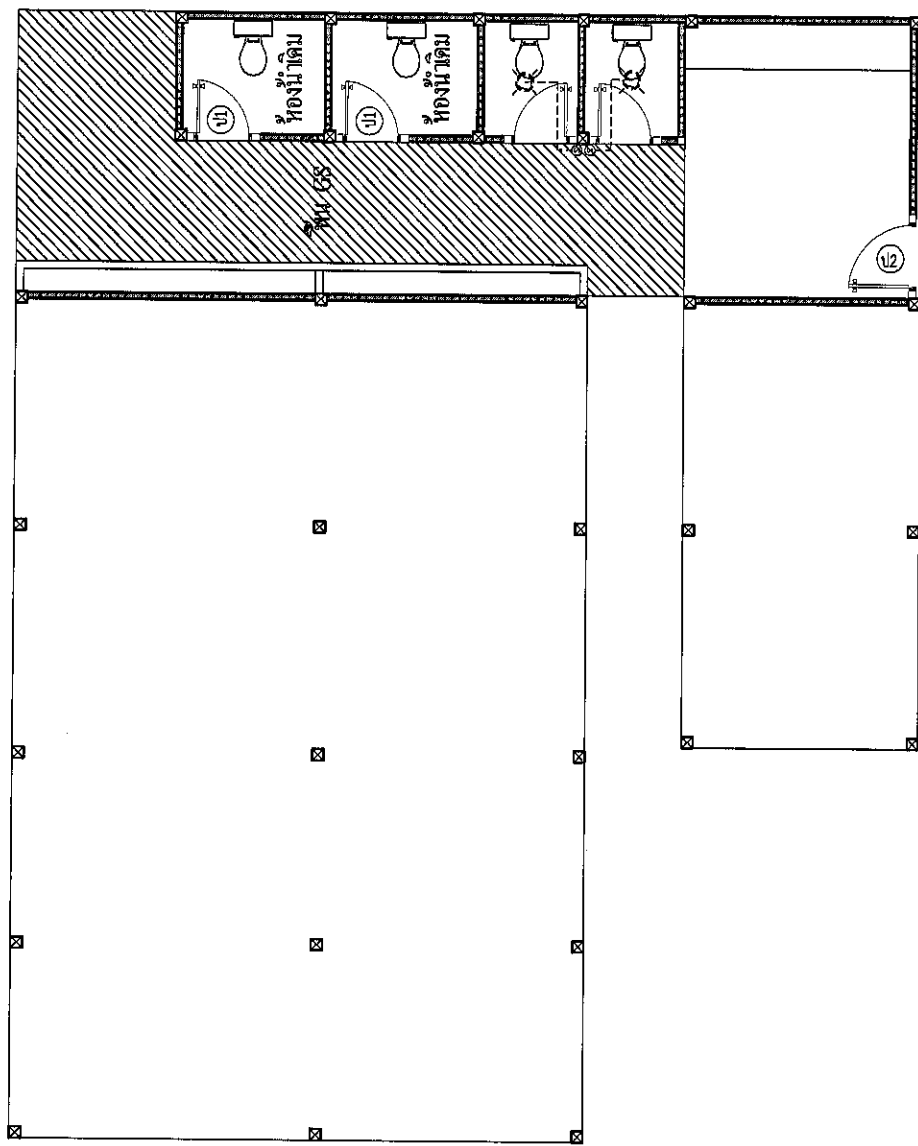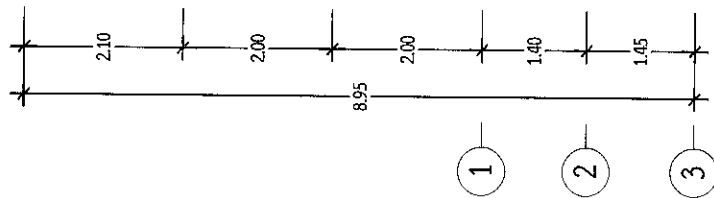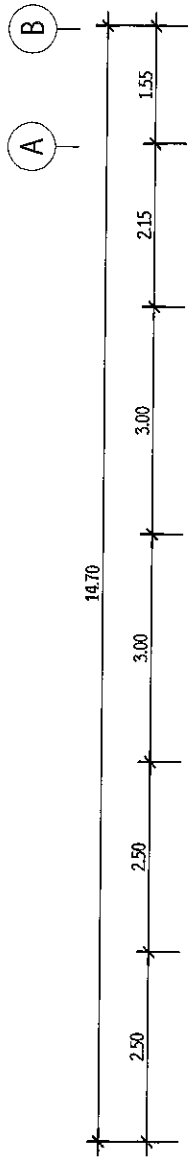

แบบแปลนไฟฟ้า
มาตราส่วน 1 : 100

















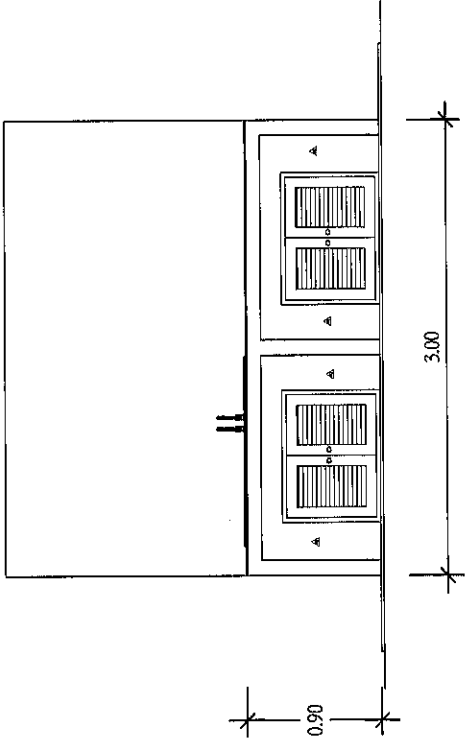

แบบแปลนด้านหน้า
ขนาด 1:20

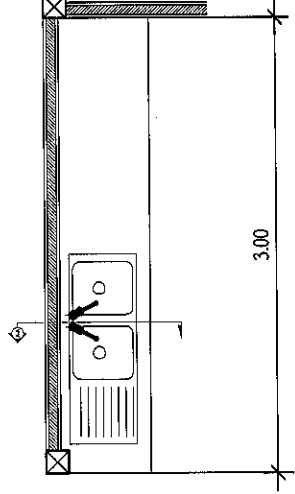

แบบแปลนด้านหน้า
ขนาด 1:20

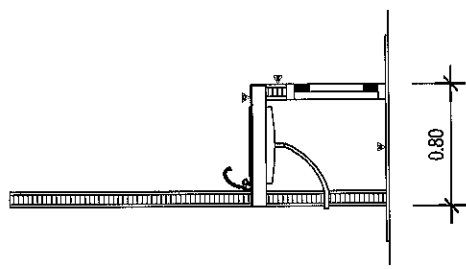

แบบแปลนด้านหน้า
ขนาด 1:20


หมายเหตุ
M1 = ประตูบานขนาด 12" x 12"
M2 = ประตูบานขนาด 60" x 60"



โครงการ ปรับปรุง / ซ่อมแซมอาคารเรียนและอาคารประกอบ ศูนย์พัฒนาเด็กเล็กเทศบาลตำบลลานข่อย

(ก่อสร้างรั้วคอนกรีตเสริมเหล็ก)

สถานที่ หมู่ที่ 3 ตำบลลานข่อย อำเภอป่าพะยอม จังหวัดพัทลุง

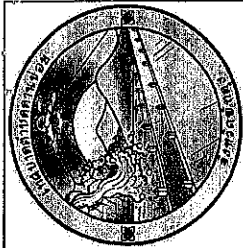

























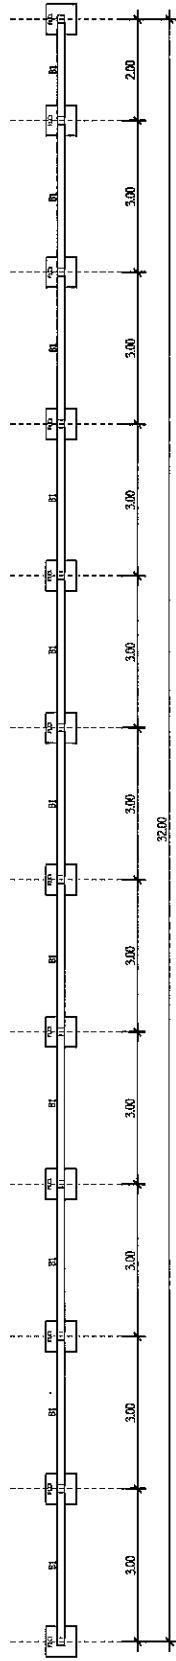

แบบแปลนตอม่อ


มาตราส่วน 1:150

คู่มือขยาย 1

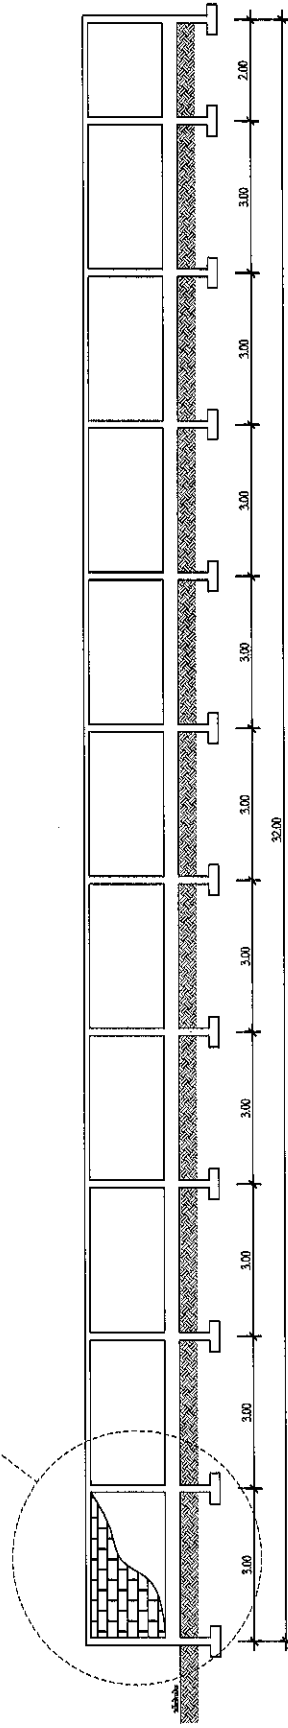

แบบแปลนรูปดาน

มาตราส่วน 1:150

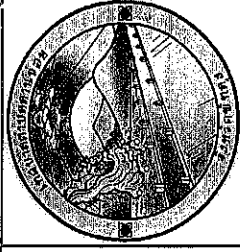
























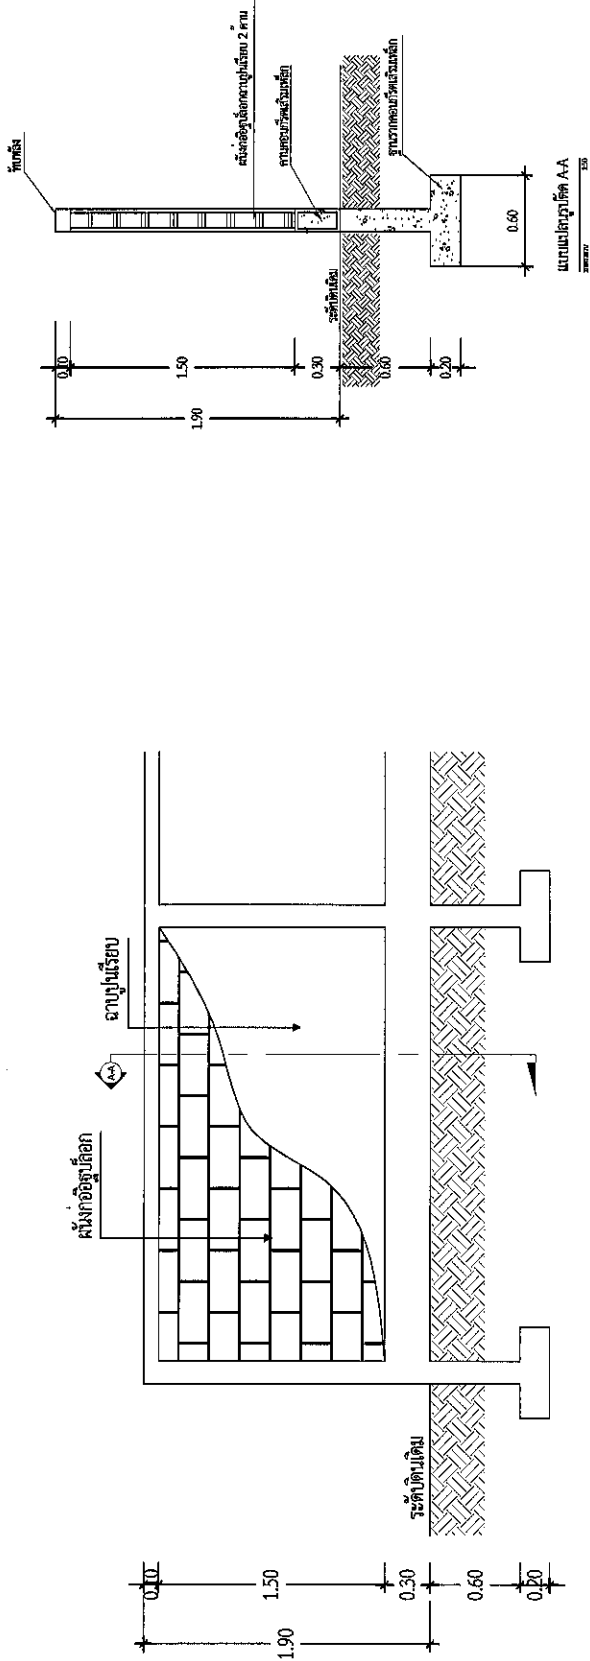

ขนาด 0.15 x 0.30 m.

