

รายละเอียดขอบเขตของงานทั้งโครงการ (Terms of Reference : TOR)

งานจ้างก่อสร้างถนนคอนกรีตเสริมเหล็ก สายขอยนายเด็ด กว้าง 4.00 เมตร ยาว 1,598.00 เมตร

หนา 0.15 เมตร หรือพื้นที่ไม่น้อยกว่า 6,392.00 ตารางเมตร

หมู่ที่ 2 ตำบลลานข่อย อำเภอป่าพะยอม จังหวัดพัทลุง

1. ความเป็นมา

ตามที่ เทศบาลตำบลลานข่อย ได้จัดทำโครงการขอรับการสนับสนุนงบประมาณรายจ่ายประจำปีงบประมาณ พ.ศ.2568 งบเงินอุดหนุนเฉพาะกิจ งบเงินอุดหนุนที่จัดสรรให้แก่องค์กรปกครองส่วนท้องถิ่น โครงการก่อสร้างถนนคอนกรีตเสริมเหล็ก สายขอยนายเด็ด กว้าง 4.00 เมตร ยาว 1,598.00 เมตร หนา 0.15 เมตร หรือพื้นที่ไม่น้อยกว่า 6,392.00 ตารางเมตร หมู่ที่ 2 ตำบลลานข่อย อำเภอป่าพะยอม จังหวัดพัทลุง งบประมาณ 7,794,000.00 บาท (เจ็ดล้านเจ็ดแสนเก้าหมื่นสี่พันบาทถ้วน) ตามหนังสือจังหวัดพัทลุง ที่ พท 0023.3/ว5622 ลงวันที่ 19 ตุลาคม 2566

ตามหนังสือคณะกรรมการวินิจฉัยปัญหาการจัดซื้อจัดจ้างและการบริหารพัสดุภาครัฐ ด่วนที่สุด ที่ กค (กวจ) 0405.4/ว428 ลงวันที่ 25 กรกฎาคม 2567 เรื่อง ข้อความเข้าใจการเตรียมการจัดซื้อจัดจ้างตามระเบียบกระทรวงการคลังว่าด้วยการจัดซื้อจัดจ้างและการบริหารพัสดุภาครัฐ พ.ศ.2560 สำหรับปีงบประมาณ พ.ศ.2568

กองช่าง เทศบาลตำบลลานข่อย จึงขออนุมัติดำเนินโครงการก่อสร้างถนนคอนกรีตเสริมเหล็ก สายขอยนายเด็ด กว้าง 4.00 เมตร ยาว 1,598.00 เมตร หนา 0.15 เมตร หรือพื้นที่ไม่น้อยกว่า 6,392.00 ตารางเมตร หมู่ที่ 2 ตำบลลานข่อย อำเภอป่าพะยอม จังหวัดพัทลุง งบประมาณ 7,794,000.00 บาท (เจ็ดล้านเจ็ดแสนเก้าหมื่นสี่พันบาทถ้วน)

2. วัตถุประสงค์

1. เพื่อให้ราษฎรได้รับความสะดวกและรวดเร็วในการเดินทางสัญจรเพื่อประกอบอาชีพ
2. เพื่อให้ราษฎรมีรายได้เพิ่มขึ้นจากการขนส่งสินค้าทางเกษตรออกไปขายสู่ตลาดภายนอก
3. เพื่อให้มีถนนที่ได้คุณภาพมาตรฐานในการพัฒนาพื้นที่ของตำบลลานข่อย

3. คุณสมบัติของผู้ยื่นข้อเสนอ

- 3.1 มีความสามารถตามกฎหมาย
- 3.2 ไม่เป็นบุคคลล้มละลาย
- 3.3 ไม่อยู่ระหว่างเลิกกิจการ
- 3.4 ไม่เป็นบุคคลซึ่งอยู่ระหว่างถูกระงับการยื่นข้อเสนอหรือทำสัญญากับหน่วยงานของรัฐไว้ชั่วคราวเนื่องจากเป็นผู้ที่ไม่ผ่านเกณฑ์การประเมินผลการปฏิบัติงานของผู้ประกอบการตามระเบียบที่รัฐมนตรีกระทรวงการคลังกำหนดตามที่ประกาศเผยแพร่ในระบบเครือข่ายสารสนเทศของกรมบัญชีกลาง
- 3.5 ไม่เป็นบุคคลซึ่งถูกระงับชื่อไว้ในบัญชีรายชื่อผู้ทำงานและได้แจ้งเรียนชื่อให้เป็นผู้ทำงานของหน่วยงานของรัฐในระบบเครือข่ายสารสนเทศของกรมบัญชีกลาง ซึ่งรวมถึงนิติบุคคลที่ผู้ทำงานเป็นหุ้นส่วน ผู้จัดการ กรรมการผู้จัดการ ผู้บริหาร ผู้มีอำนาจในการดำเนินงานในกิจการของนิติบุคคลนั้นด้วย

3.6 มีคุณสมบัติและไม่มีลักษณะต้องห้ามตามที่คณะกรรมการนโยบายการจัดซื้อจัดจ้างและการบริหารพัสดุภาครัฐกำหนดในราชกิจจานุเบกษา

3.7 เป็นนิติบุคคลผู้มีอาชีพรับจ้างงานที่จะประกวดราคาอิเล็กทรอนิกส์ดังกล่าว

3.8 ไม่เป็นผู้มีผลประโยชน์ร่วมกันกับผู้ยื่นข้อเสนอรายอื่นที่เข้ายื่นข้อเสนอให้แก่เทศบาลตำบลลานข่อย ณ วันประกาศประกวดราคาอิเล็กทรอนิกส์ หรือไม่เป็นผู้กระทำการอันเป็นการขัดขวางการแข่งขันอย่างเป็นธรรม ในการประกวดราคาอิเล็กทรอนิกส์ครั้งนี้

3.9 ไม่เป็นผู้ได้รับเอกสิทธิ์หรือความคุ้มกัน ซึ่งอาจปฏิเสธไม่ยอมขึ้นศาลไทย เว้นแต่รัฐบาลของผู้ยื่นข้อเสนอได้มีคำสั่งให้สละเอกสิทธิ์และความคุ้มกันเช่นนั้น

3.10 เป็นผู้ประกอบการที่ขึ้นทะเบียนงานก่อสร้างสาขางานก่อสร้างทาง ไม่น้อยกว่าชั้น 6 ประเภทหลักเกณฑ์คุณสมบัติทั่วไปและคุณสมบัติเฉพาะไว้กับกรมบัญชีกลาง

3.11 ผู้ยื่นข้อเสนอต้องมีผลงานก่อสร้างประเภทเดียวกันกับงานที่ประกวดราคาจ้างก่อสร้างในวงเงิน ไม่น้อยกว่า 3,897,000.-บาท (สามล้านแปดแสนเก้าหมื่นเจ็ดพันบาทถ้วน) และเป็นผลงานที่เป็นคู่สัญญาโดยตรงกับหน่วยงานของรัฐ หรือหน่วยงานเอกชนที่เทศบาลตำบลลานข่อยเชื่อถือ

3.12 ผู้ยื่นข้อเสนอต้องลงทะเบียนในระบบจัดซื้อจัดจ้างภาครัฐด้วยอิเล็กทรอนิกส์ (Electronic Government Procurement : e - GP) ของกรมบัญชีกลาง

3.13 ผู้ยื่นข้อเสนอที่เป็น “กิจการร่วมค้า” ต้องมีคุณสมบัติ ดังนี้

(1) กรณีที่ข้อตกลงระหว่างผู้ร่วมค้ากำหนดให้ผู้เข้าร่วมค้ารายใดรายหนึ่งเป็นผู้เข้าร่วมค้าหลัก ข้อตกลงระหว่างผู้ร่วมค้าจะต้องมีการกำหนดสัดส่วนหน้าที่และความรับผิดชอบในปริมาณงาน สิ่งของ หรือมูลค่าตามสัญญาของผู้เข้าร่วมค้าหลัก มากกว่าผู้เข้าร่วมค้าอื่นทุกราย

(2) กรณีข้อตกลงระหว่างผู้ร่วมค้ากำหนดให้ผู้เข้าร่วมค้ารายใดรายหนึ่งเป็นผู้เข้าร่วมค้าหลัก กิจการร่วมค้านั้นต้องใช้ผลงานของผู้เข้าร่วมค้าหลักรายเดียวเป็นผลงานของกิจการร่วมค้าที่ยื่นข้อเสนอ

(3) กรณีข้อตกลงระหว่างผู้เข้าร่วมค้าหลัก กำหนดให้ผู้เข้าร่วมค้ารายใดรายหนึ่งเป็นผู้ร่วมค้าหลัก ผู้เข้าร่วมค้าหลักจะต้องเป็นผู้ประกอบการที่ขึ้นทะเบียนไว้กับกรมบัญชีกลาง ในส่วนของผู้เข้าร่วมค้าที่ไม่ใช่ผู้เข้าร่วมค้าหลักจะเป็นผู้ประกอบการที่ขึ้นทะเบียนในสาขางานก่อสร้างไว้กับกรมบัญชีกลางหรือไม่ก็ได้

(4) สำหรับข้อตกลงระหว่างผู้ร่วมค้าที่ไม่ได้กำหนดให้ผู้เข้าร่วมค้ารายใดเป็นผู้เข้าร่วมค้าหลัก ผู้เข้าร่วมค้าทุกรายจะต้องมีคุณสมบัติครบถ้วนตามเงื่อนไขที่กำหนดไว้ในเอกสารเชิญชวน

(5) หน่วยงานของรัฐ สงวนสิทธิ์ที่จะพิจารณาคุณสมบัติของผู้ยื่นข้อเสนอที่เป็น “กิจการร่วมค้า” ให้เป็นไปตามหนังสือคณะกรรมการวินิจฉัยปัญหาการจัดซื้อจัดจ้างและการบริหารพัสดุภาครัฐ ด่วนที่สุด ที่ กค 0405.2/ว581 ลงวันที่ 7 ธันวาคม 2563

3.14 ผู้ยื่นข้อเสนอต้องมีมูลค่าสุทธิของกิจการ ดังนี้

(1) กรณีผู้ยื่นข้อเสนอเป็นนิติบุคคลที่จัดตั้งขึ้นตามกฎหมายไทยซึ่งได้จดทะเบียนเกินกว่า 1 ปี ต้องมีมูลค่าสุทธิของกิจการ จากผลต่างระหว่างสินทรัพย์สุทธิหักด้วยหนี้สินสุทธิ ที่ปรากฏในงบแสดงฐานะการเงินที่มีการตรวจรับรองแล้ว ซึ่งจะต้องแสดงค่าเป็นบวกติดต่อกันเป็นระยะเวลา 1 ปีสุดท้ายก่อนวันยื่นข้อเสนอ

(2) กรณีผู้ยื่นข้อเสนอเป็นนิติบุคคลที่จัดตั้งขึ้นตามกฎหมายไทย ซึ่งยังไม่มีรายงานงบแสดงฐานะการเงินกับกรมพัฒนาธุรกิจการค้า ให้พิจารณาการกำหนดมูลค่าของทุนจดทะเบียน โดยผู้ยื่นข้อเสนอจะต้องมีทุนจดทะเบียนที่เรียกชำระมูลค่าหุ้นแล้ว ณ วันที่ยื่นข้อเสนอ ไม่ต่ำกว่า 2 ล้านบาท (การกำหนดทุนจดทะเบียนพิจารณาตามหนังสือคณะกรรมการวินิจฉัยฯ ด่วนที่สุด ที่ กค (กวจ) 0405.2/ว124 ลงวันที่ 1 มีนาคม 2566)

(3) สำหรับการจัดซื้อจัดจ้างครั้งหนึ่งที่มีวงเงินเกิน 500,000 บาท ขึ้นไป กรณีผู้ยื่นข้อเสนอเป็นบุคคลธรรมดา ให้พิจารณาจากหนังสือรับรองบัญชีเงินฝากไม่เกิน 90 วัน ก่อนวันยื่นข้อเสนอ โดยต้องมีเงินฝากคงเหลือในบัญชีธนาคารเป็นมูลค่า 1 ใน 4 ของมูลค่างบประมาณของโครงการหรือรายการที่ยื่นข้อเสนอในแต่ละครั้ง และหากเป็นผู้ชนะการจัดซื้อจัดจ้างหรือเป็นผู้ได้รับการคัดเลือกจะต้องแสดงหนังสือรับรองบัญชีเงินฝากที่มีมูลค่าดังกล่าวอีกครั้งหนึ่งในวันลงนามในสัญญา

(4) กรณีที่ผู้ยื่นข้อเสนอไม่มีมูลค่าสุทธิของกิจการและทุนจดทะเบียน หรือมีแต่ไม่เพียงพอที่จะเข้ายื่นข้อเสนอ ผู้ยื่นข้อเสนอสามารถขอวงเงินสินเชื่อ โดยต้องมีวงเงินสินเชื่อ 1 ใน 4 ของมูลค่างบประมาณของโครงการหรือรายการที่ยื่นข้อเสนอในแต่ละครั้ง (สินเชื่อที่ธนาคารภายในประเทศ หรือบริษัทเงินทุน หรือบริษัทเงินทุนหลักทรัพย์ที่ได้รับอนุญาตให้ประกอบกิจการเงินทุนเพื่อการพาณิชย์ และประกอบธุรกิจค้าประกันตามประกาศของธนาคารแห่งประเทศไทย ตามรายชื่อบริษัทเงินทุนที่ธนาคารแห่งประเทศไทยแจ้งเวียนให้ทราบ โดยพิจารณาจากยอดเงินรวมของวงเงินสินเชื่อที่สำนักงานใหญ่รับรอง หรือที่สำนักงานสาขารับรอง (กรณีได้รับมอบอำนาจจากสำนักงานใหญ่) ซึ่งออกให้แก่ผู้ยื่นข้อเสนอ นับถึงวันยื่นข้อเสนอไม่เกิน 90 วัน)

(5) กรณีตาม (1) - (4) ยกเว้นสำหรับกรณีดังต่อไปนี้

(5.1) กรณีที่ผู้ยื่นข้อเสนอเป็นหน่วยงานของรัฐ

(5.2) นิติบุคคลที่จัดตั้งขึ้นตามกฎหมายไทยที่อยู่ระหว่างการฟื้นฟูกิจการ ตามพระราชบัญญัติล้มละลาย (ฉบับที่ 10) พ.ศ. 2561

(5.3) งานจ้างก่อสร้างที่กรมบัญชีกลางได้ขึ้นทะเบียนผู้ประกอบการงานก่อสร้างแล้ว และงานจ้างก่อสร้างที่หน่วยงานของรัฐได้มีการจัดทำบัญชีผู้ประกอบการงานก่อสร้างที่มีคุณสมบัติเบื้องต้นไว้แล้ว ก่อนวันที่พระราชบัญญัติการจัดซื้อจัดจ้างฯ มีผลบังคับใช้

4. รายละเอียดคุณลักษณะเฉพาะของพัสดุแบบรูปรายการก่อสร้างที่จะดำเนินการจ้างก่อสร้าง

“รายละเอียดตามเอกสารแนบท้าย”

5. กำหนดส่งมอบ

กำหนดให้งานแล้วเสร็จไม่เกิน 120 วัน นับถัดจากวันลงนามในสัญญา

6. เกณฑ์การพิจารณาผลการยื่นข้อเสนอ

การพิจารณาผลการยื่นข้อเสนอครั้งนี้ เทศบาลตำบลลานข่อยจะพิจารณาตัดสินโดยใช้หลักเกณฑ์ ราคา

7. วงเงินงบประมาณ/วงเงินที่ได้รับจัดสรร

การจัดสรรงบประมาณรายจ่ายประจำปีงบประมาณ พ.ศ.2568 เงินอุดหนุนเฉพาะกิจ งบประมาณ 7,794,000.- บาท (เจ็ดล้านเจ็ดแสนเก้าหมื่นสี่พันบาทถ้วน)

8. งานและการจ่ายเงิน

การจ้างก่อสร้างครั้งนี้ จะใช้สัญญาจ้างก่อสร้างแบบราคาเหมารวม (LUMP SUM CONTRACT) โดยถือราคาเหมารวมเป็นเกณฑ์ และกำหนดการจ่ายเงินเป็นจำนวน 2 งวด ดังนี้

งวดที่ 1 ผู้ว่าจ้างจะจ่ายเงินจำนวน 3,545,500.00 บาท เมื่อผู้รับจ้างดำเนินงานตามสัญญาจ้าง ปรับเปลี่ยนแต่งคันทางเดิม, งานวางท่อระบายน้ำ, งานดินถม, งานรองพื้นทาง (หินผุ) พร้อมผลทดสอบแล้วเสร็จ และคณะกรรมการตรวจการจ้างได้ตรวจรับงานเรียบร้อยแล้ว ระยะเวลา 60 วัน นับแต่เริ่มสัญญา

งวดที่ 2 (งวดสุดท้าย) ผู้ว่าจ้างจะจ่ายเงินจำนวน 4,248,500.00 บาท เมื่อผู้รับจ้างดำเนินงานตามสัญญาจ้าง งานทรายรองใต้พื้นคอนกรีต, เทคอนกรีต, หยอดยางมะตอย, งานไหล่ทาง, งานป้ายโครงการ, พร้อมผลทดสอบคอนกรีตแล้วเสร็จ และคณะกรรมการตรวจการจ้างได้ตรวจรับงานเรียบร้อยแล้ว ระยะเวลา 120 วัน นับแต่เริ่มสัญญา

กระบวนการทำงานตามสัญญาจ้าง ผู้รับจ้างต้องรับผิดชอบต่อความเสียหายที่เกิดขึ้นต่อสถานที่ อาคาร สิ่งปลูกสร้าง ซึ่งหากเกิดการเสียหาย ผู้รับจ้างต้องรับผิดชอบซ่อมให้ใหม่หรือเปลี่ยนให้ใหม่ ให้ใช้งานได้มีประสิทธิภาพเรียบร้อย สวยงาม ก่อนการส่งงานงวดสุดท้ายทุกประการ และในการส่งมอบงานแต่ละงวด ผู้รับจ้างต้องอำนวยความสะดวกต่อคณะกรรมการตรวจการจ้างให้การเข้าตรวจการจ้างเป็นไปโดยสะดวกและเข้าตรวจการจ้างได้ครบถ้วนสมบูรณ์

ก่อนการส่งมอบงานงวดที่ 2 (งวดสุดท้าย) ผู้รับจ้างจะต้องดำเนินการขนย้ายขยะ เครื่องมือ และวัสดุทั้งหลายออกจากสถานที่ก่อสร้างให้เสร็จสิ้น และทำความสะอาดพื้นที่ที่ทำการก่อสร้างทั้งหมด

9. อัตราค่าปรับ

9.1 กรณีที่ผู้รับจ้างนำงานที่รับจ้างไปจ้างช่วงให้ผู้อื่นทำอีกทอดหนึ่งโดยไม่ได้รับอนุญาตจากเทศบาลตำบลลานข่อย จะกำหนดค่าปรับสำหรับการฝ่าฝืนดังกล่าวเป็นจำนวนร้อยละ 10 ของวงเงินของงานจ้างช่วงนั้น

9.2 กรณีที่ผู้รับจ้างปฏิบัติผิดสัญญาจ้างก่อสร้าง นอกเหนือจากข้อ 9.1 จะกำหนดค่าปรับเป็นรายวันเป็นจำนวนเงินตายตัวในอัตราร้อยละ 0.10 ของราคางานจ้าง

10. การรับประกันความชำรุดบกพร่อง

10.1 รับประกันความชำรุดบกพร่อง ไม่น้อยกว่า 2 ปี นับถัดจากวันที่เทศบาลตำบลลานข่อยได้รับมอบงาน

10.2 การซ่อมแซมแก้ไขให้ใช้งานได้ดังเดิมภายใน 15 วัน นับถัดจากวันที่ได้รับแจ้งความชำรุดบกพร่อง

11. การเสนอราคา

11.1 ผู้ยื่นข้อเสนอต้องเสนอราคาทางระบบจัดซื้อจัดจ้างภาครัฐด้วยอิเล็กทรอนิกส์ตามที่กำหนด โดยไม่มีเงื่อนไขใดๆ ทั้งสิ้น และจะต้องกรอกข้อความให้ถูกต้องครบถ้วน ลงลายมือชื่อของผู้ยื่นข้อเสนอให้ชัดเจน จำนวนเงินที่เสนอต้องระบุตรงกันทั้งตัวเลขและตัวหนังสือโดยไม่มีการชดเชยหรือแก้ไข หากมีการชดเชย ตกเติม แก้ไขเปลี่ยนแปลง จะต้องลงลายมือชื่อผู้ยื่นข้อเสนอ พร้อมทั้งประทับตรา (ถ้ามี) กำกับไว้ด้วยทุกแห่ง

11.2 ผู้ยื่นข้อเสนอจะต้องเสนอราคาเป็นเงินบาท และเสนอราคาเพียงราคาเดียว โดยเสนอราคารวมหรือราคาต่อหน่วย หรือราคาต่อรายการ ตามเงื่อนไขที่ระบุไว้ท้ายใบเสนอราคาให้ถูกต้อง ทั้งนี้ ราคารวมที่เสนอจะต้องตรงกันทั้งตัวเลขและตัวหนังสือ ถ้าตัวเลขและตัวหนังสือไม่ตรงกันให้ถือตัวหนังสือเป็นสำคัญ โดยคิดราคารวมทั้งสิ้น ซึ่งรวมค่าภาษีมูลค่าเพิ่มและภาษีอากรอื่นๆ ค่าขนส่ง ค่าจดทะเบียน และค่าใช้จ่ายอื่นๆ ทั้งปวงไว้แล้ว

ราคาที่เสนอจะต้องเสนอกำหนดยื่นราคาไม่น้อยกว่า 210 วัน นับแต่วันยื่นข้อเสนอ โดยภายในกำหนดยื่นราคา ผู้ยื่นข้อเสนอต้องรับผิดชอบราคาที่ตนได้เสนอไว้และจะถอนการเสนอราคามีได้

12. การทำสัญญา

ผู้ชนะการยื่นข้อเสนอ จะต้องทำสัญญาจ้างกับเทศบาลตำบลลานข่อยภายใน 7 วัน นับถัดจากวันที่ได้รับแจ้งและจะต้องวางหลักประกันสัญญาเป็นจำนวนเงินเท่ากับร้อยละ 5 ของราคาค่าจ้างที่เสนอราคาให้เทศบาลตำบลลานข่อยยึดถือไว้ในขณะทำสัญญา โดยใช้หลักประกันอย่างหนึ่งอย่างใด ดังต่อไปนี้

12.1 เงินสด

12.2 เชื้อที่ธนาคารส่งจ่ายให้แก่เทศบาลตำบลลานข่อย โดยเป็นเช็คลงวันที่ทำสัญญาหรือก่อนหน้านั้นไม่เกิน 3 วันทำการ

12.3 หนังสือค้ำประกันของธนาคารภายในประเทศ

12.4 หนังสือค้ำประกันของบริษัทเงินทุนอุตสาหกรรมแห่งประเทศไทย หรือบริษัทเงินทุน หรือบริษัทเงินทุนหลักทรัพย์ ที่ได้รับอนุญาตให้ประกอบกิจการเงินทุนเพื่อการพาณิชย์และประกอบธุรกิจค้ำประกันตามประกาศของธนาคารแห่งประเทศไทย ซึ่งได้แจ้งชื่อเวียนให้ส่วนราชการต่าง ๆ ทราบแล้ว โดยอนุโลมให้ใช้ตามแบบหนังสือค้ำประกันของธนาคารที่คณะกรรมการนโยบายกำหนด

12.5 พันธบัตรรัฐบาลไทย

หลักประกันนี้จะคืนให้โดยไม่มีดอกเบี้ย ภายใน 15 วัน นับถัดจากวันที่ผู้รับจ้างพ้นจากข้อผูกพันตามสัญญาแล้ว

13. ข้อสงวนสิทธิ์ในการยื่นข้อเสนอและอื่น ๆ

13.1 เงินค่าจ้างสำหรับการจ้างครั้งนี้ได้มาจากการจัดสรรงบประมาณรายจ่ายประจำปีงบประมาณ พ.ศ.2568 เงินอุดหนุนเฉพาะกิจ

การลงนามในสัญญาจะกระทำต่อเมื่อ เทศบาลตำบลลานข่อยได้รับแจ้งการจัดสรรงบประมาณรายจ่ายประจำปีงบประมาณ พ.ศ.2568 เงินอุดหนุนเฉพาะกิจ

13.2 เทศบาลตำบลลานข่อยอาจยกเลิกการจัดจ้างในกรณีต่อไปนี้ได้ โดยที่ผู้ยื่นข้อเสนอจะเรียกร้องค่าเสียหายใดๆ จากเทศบาลตำบลลานข่อยไม่ได้

(1) เทศบาลตำบลลานข่อยไม่ได้รับการจัดสรรเงินที่จะใช้ในการจัดจ้างหรือที่ได้รับจัดสรรแต่ไม่เพียงพอที่จะทำการจัดจ้างครั้งนี้ต่อไป

(2) มีการกระทำที่เข้าลักษณะผู้ยื่นข้อเสนอที่ชนะการจัดจ้างมีผลประโยชน์ร่วมกัน หรือมีส่วนได้เสียกับผู้ยื่นข้อเสนอรายอื่น หรือขัดขวางการแข่งขันอย่างเป็นธรรม หรือสมยอมกันกับผู้ยื่นข้อเสนอรายอื่น หรือเจ้าหน้าที่ในการเสนอราคา หรือส่อว่ากระทำการทุจริตอื่นใดในการเสนอราคา

(3) การทำการจัดจ้างครั้งนี้ต่อไปอาจก่อให้เกิดความเสียหายแก่เทศบาลตำบลลานข่อยหรือกระทบต่อประโยชน์สาธารณะ

(4) กรณีอื่นในทำนองเดียวกับ (1) (2) หรือ (3) ตามที่กำหนดในกฎกระทรวง ซึ่งออกตามความในกฎหมายว่าด้วยการจัดซื้อจัดจ้างและการบริหารพัสดุภาครัฐ

14. การส่งเสริมการใช้พัสดุที่ผลิตภายในประเทศ

(1) ผู้รับจ้างต้องใช้พัสดุประเภทวัสดุหรือครุภัณฑ์ที่จะใช้ในงานก่อสร้างเป็นพัสดุที่ผลิตภายในประเทศโดยต้องไม่น้อยกว่าร้อยละ 60 ของมูลค่าพัสดุที่จะใช้ในงานก่อสร้างทั้งหมดตามสัญญา

(2) ผู้รับจ้างต้องใช้เหล็กที่ผลิตภายในประเทศไม่น้อยกว่าร้อยละ 90 ของปริมาณเหล็กที่ต้องใช้ทั้งหมดตามสัญญา หากการใช้เหล็กหรือเหล็กกล้าแล้ว ยังไม่ครบร้อยละของมูลค่าที่กำหนดให้ใช้พัสดุส่งเสริมการผลิตภายในประเทศ ให้ผู้รับจ้างใช้พัสดุส่งเสริมการผลิตภายในประเทศประเภทอื่นเพื่อให้ครบร้อยละ 60

(ลงชื่อ).....ประธานกรรมการ
(นายสุเมธ ด้วงศิริ)

(ลงชื่อ).....กรรมการ
(นายนิพนธ์ เคราแก้ว)

(ลงชื่อ).....กรรมการ
(นายฐานันดร ทองทรง)

รายละเอียดการแบ่งงวดงาน
โครงการก่อสร้างถนนคอนกรีตเสริมเหล็ก สายซอยนายเต็ด
กว้าง ๔ เมตร ยาว ๑,๕๔๘ เมตร ทนา ๐.๑๕ เมตร หรือมีพื้นที่ไม่น้อยกว่า ๖,๓๙๒ ตารางเมตร

สถานที่ก่อสร้าง/ซ่อมแซม หมู่ที่ ๒ ตำบลลานข่อย อำเภอป่าพะยอม จังหวัดพัทลุง
งบประมาณ ๗,๗๔๔,๐๐๐- บาท (เจ็ดล้านเจ็ดแสนเก้าหมื่นสี่พันบาทถ้วน)
ระยะเวลาในการดำเนินงาน ๑๒๐ วัน
งวดงานก่อสร้าง ๒ งวด

งวดงานที่ ๑ ผู้ว่าจ้างจะจ่ายเงินจำนวน ๓,๕๔๕,๕๐๐.๐๐ บาท) เมื่อผู้รับจ้างดำเนินงานตามสัญญาจ้าง ปรับเปลี่ยนแต่งคันทางเดิม, งานวางท่อระบายน้ำ, งานดินถม , งานรองพื้นทาง(หินผุ) พร้อมผลทดสอบแล้วเสร็จ และคณะกรรมการตรวจการจ้างได้ตรวจรับงานเรียบร้อยแล้วระยะเวลา ๖๐ วัน นับแต่เริ่มสัญญา

งวดงานที่ ๒ ผู้ว่าจ้างจะจ่ายเงินจำนวน ๔,๒๔๘,๕๐๐.๐๐ บาท) เมื่อผู้รับจ้างดำเนินงานตามสัญญาจ้าง งานทรายรองใต้พื้นคอนกรีต ,เทคอนกรีต,หยอดยางมะตอย ,งานไหล่ทาง ,งานป้ายโครงการ พร้อมผลทดสอบคอนกรีตแล้วเสร็จ และคณะกรรมการตรวจการจ้างได้ตรวจรับงานเรียบร้อยแล้วระยะเวลา ๑๒๐ วัน นับแต่เริ่มสัญญา


(ลงชื่อ).....

(นายนิพนธ์ เคราแก้ว)

นายช่างโยธาชำนาญงาน



แบบก่อสร้าง

โครงการก่อสร้างถนนคอนกรีตเสริมเหล็กสาย ซอยนายเดชา
ศิวราชกว้าง 4.00 เมตร ไล่ทางข้างละ - เมตร ระยะทาง 1,598 เมตร
หรือ พื้นที่ไม่น้อยกว่า 6,392 ตารางเมตร

หมู่ที่ 2 ตำบลลานข่อย อำเภอป่าพะยอม จังหวัดพัทลุง















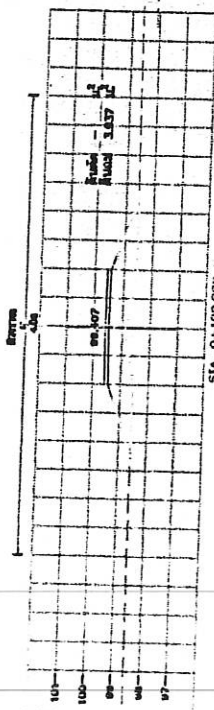











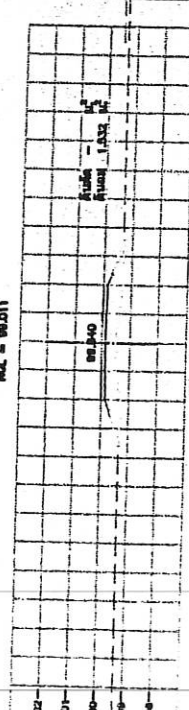



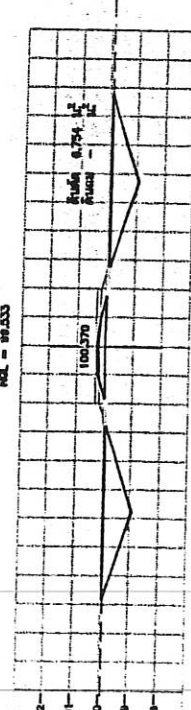


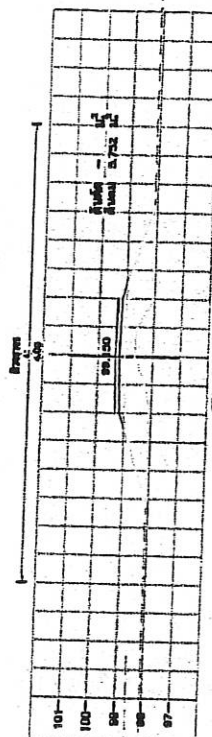



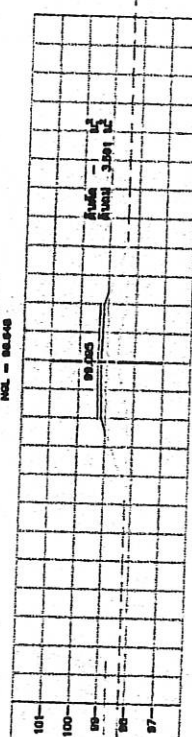





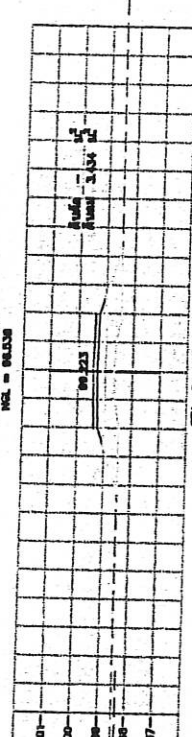










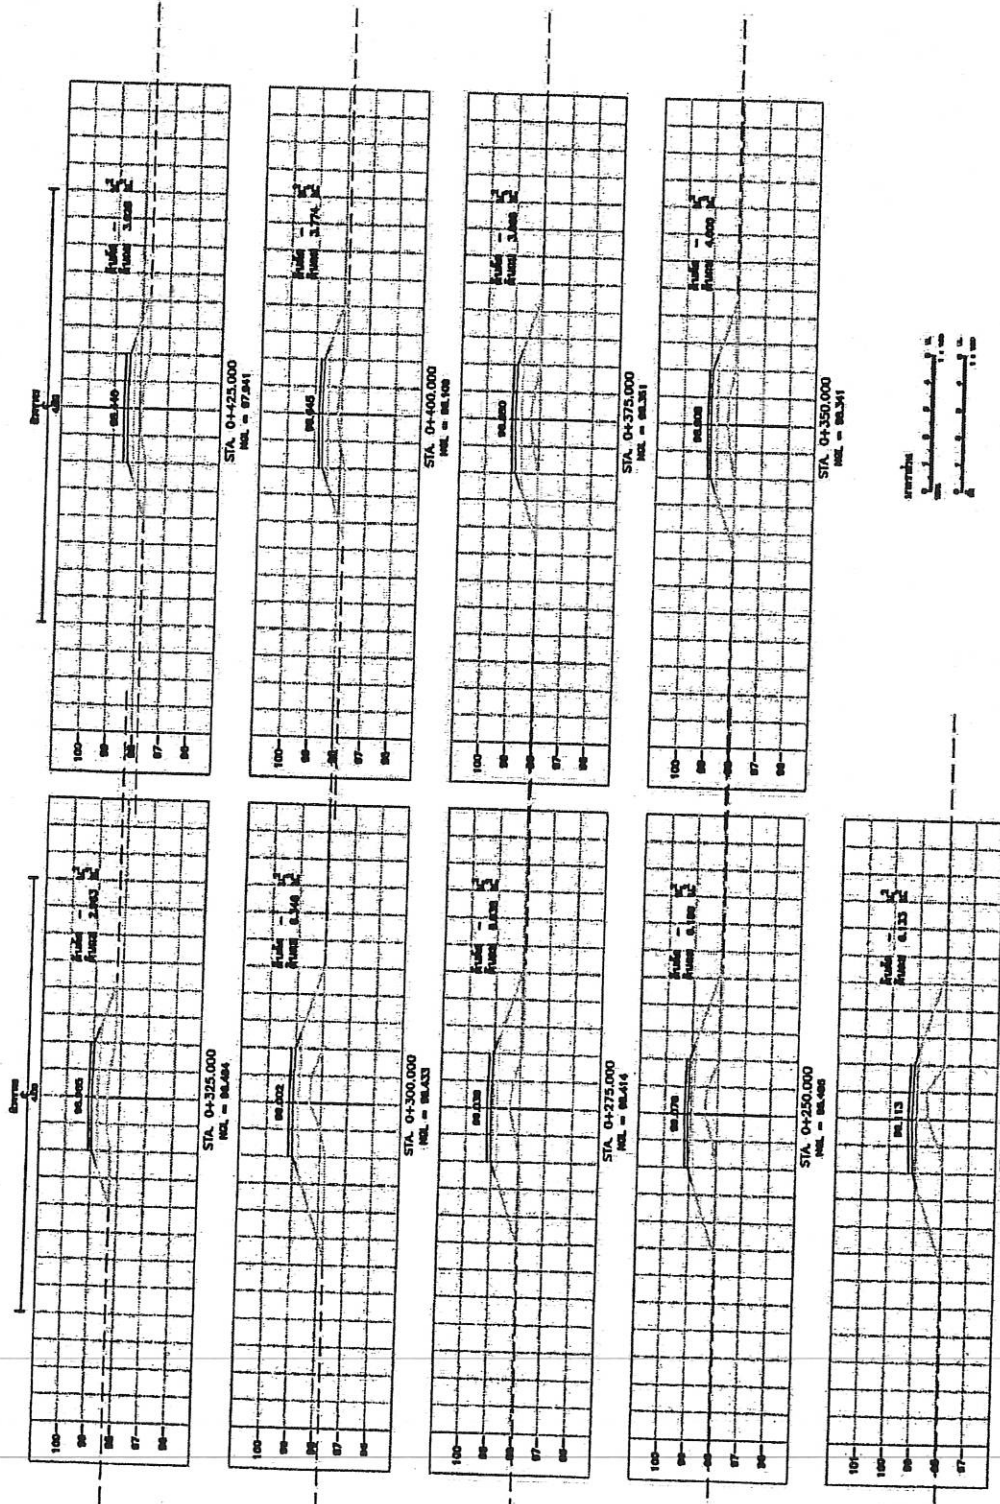


























SIA 0+775.000
NCL = 96.734




SIA 0+750.000
NCL = 96.701

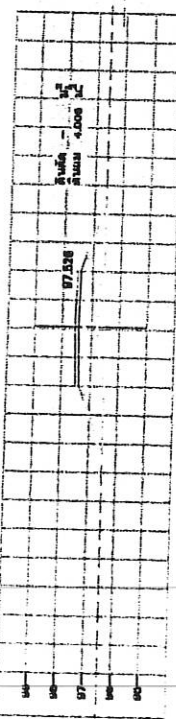


SIA 0+725.000
NCL = 96.706

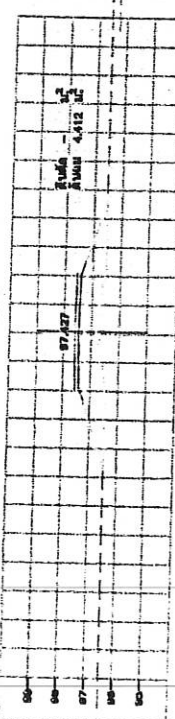


SIA 0+700.000
NCL = 96.651

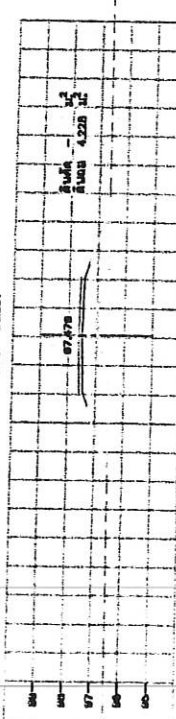

SIA 0+675.000
NCL = 96.678

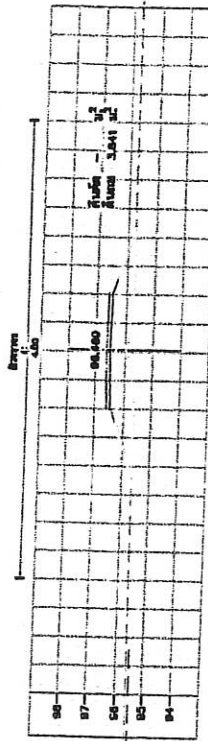


SIA 0+875.000
NCL = 96.682

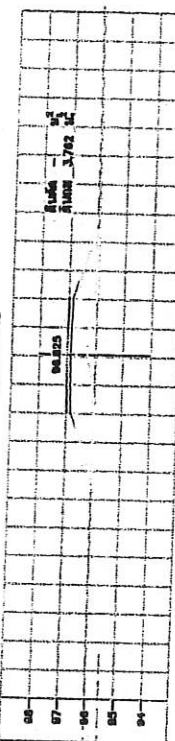


SIA 0+850.000
NCL = 96.686





SIA 0+825.000
NCL = 96.686

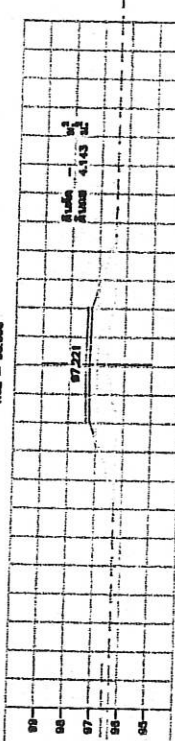

SIA 0+800.000
NCL = 96.659

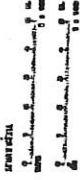

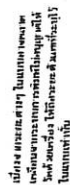

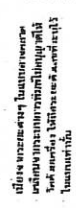





























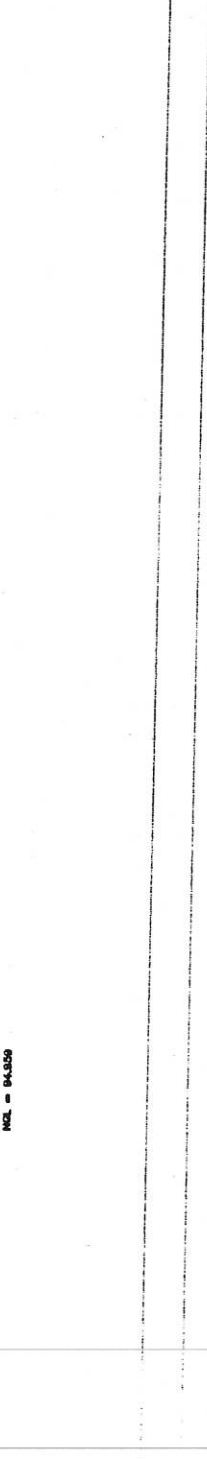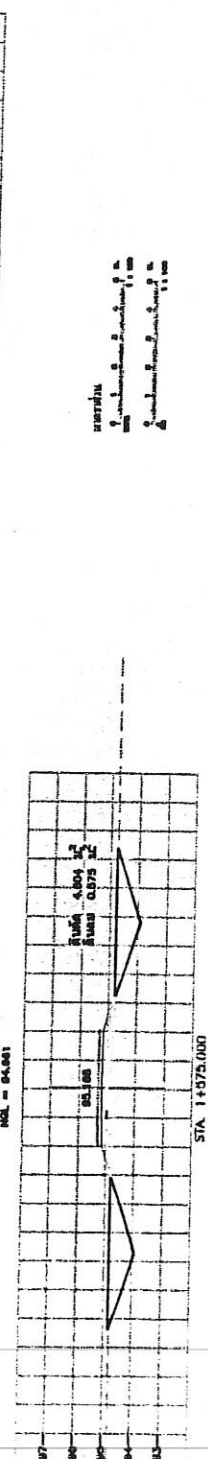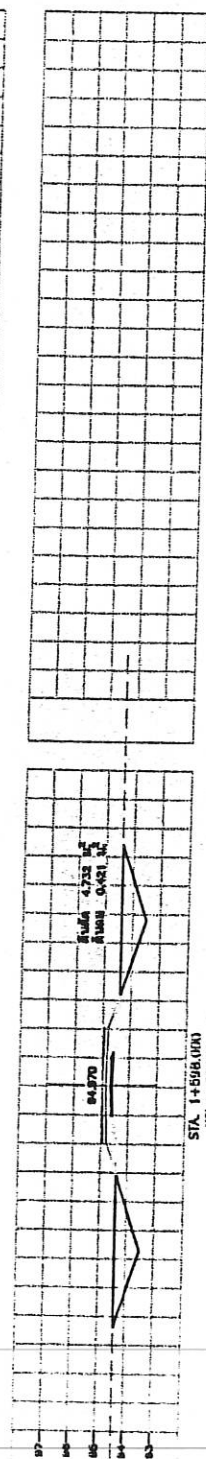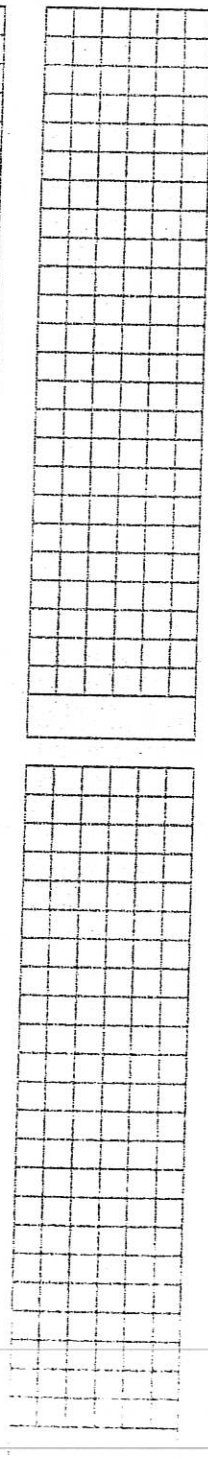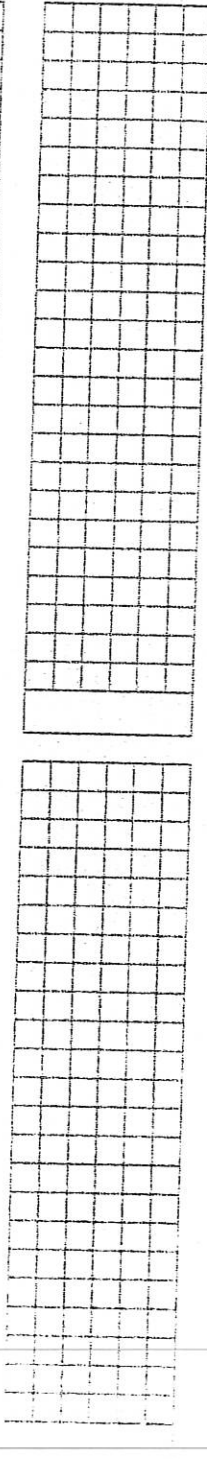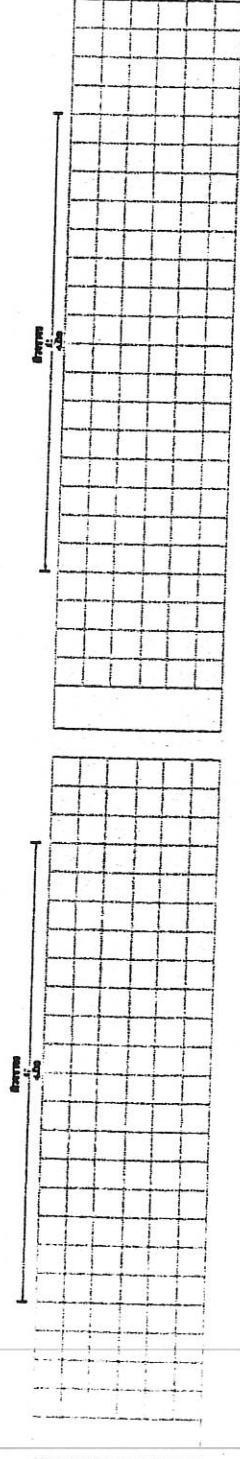

ความกว้าง 4.5 ม.
ความกว้าง 4.5 ม.
ความกว้าง 4.5 ม.
ความกว้าง 4.5 ม.

NOL = 94.901

STA. 1+575.000
NOL = 94.900























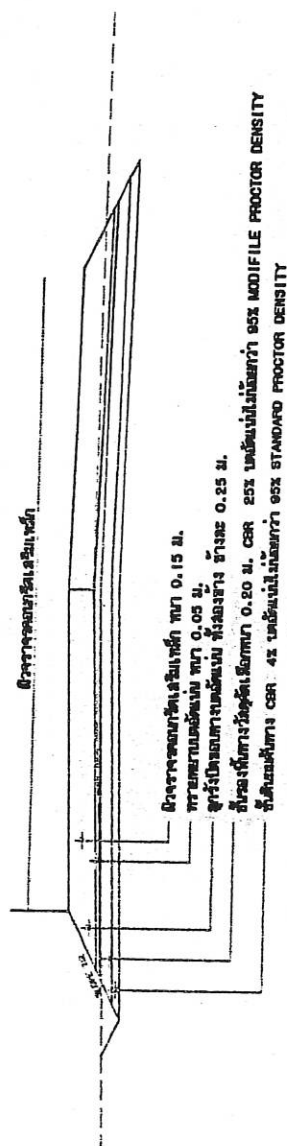

รูปตัดขวางถนน


หน่วย: มม.

- งานคอนกรีตถนนให้ใช้คอนกรีตที่มีกำลังอัดปะลียของ แท่งคอนกรีตตัวอย่าง รูปลูกบาศก์ 15x15x15 อายุ 28 วันไม่น้อยกว่า 325 กก/ซม.
- โดยสามารถตรวจสอบได้เมื่อแท่งตัวอย่างคอนกรีตที่อายุ 7 วัน ไปทำการทดสอบ และมีความแข็งแรงของแท่งตัวอย่างไม่น้อยกว่าร้อยละ 75% ของกำลังอัดคอนกรีตที่ อายุ 28 วัน
- ให้ใช้ตะแกรงเหล็ก WIRE MESH ขนาดเหล็กที่มีเส้นผ่านศูนย์กลาง 4 มิลลิเมตร ระยะ ตะแกรงตามยาว ๑ 0.20 ม. ตามขวาง ๑ 0.20 ม. หรือเทียบเท่า และ เหล็กเสริมใต้ ตามที่แบบกำหนด

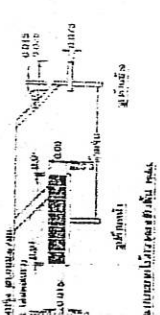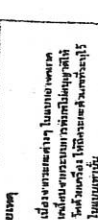

จุดเริ่มต้น 7.876941, 99.875526

จุดสิ้นสุด 7.880864, 99.880578

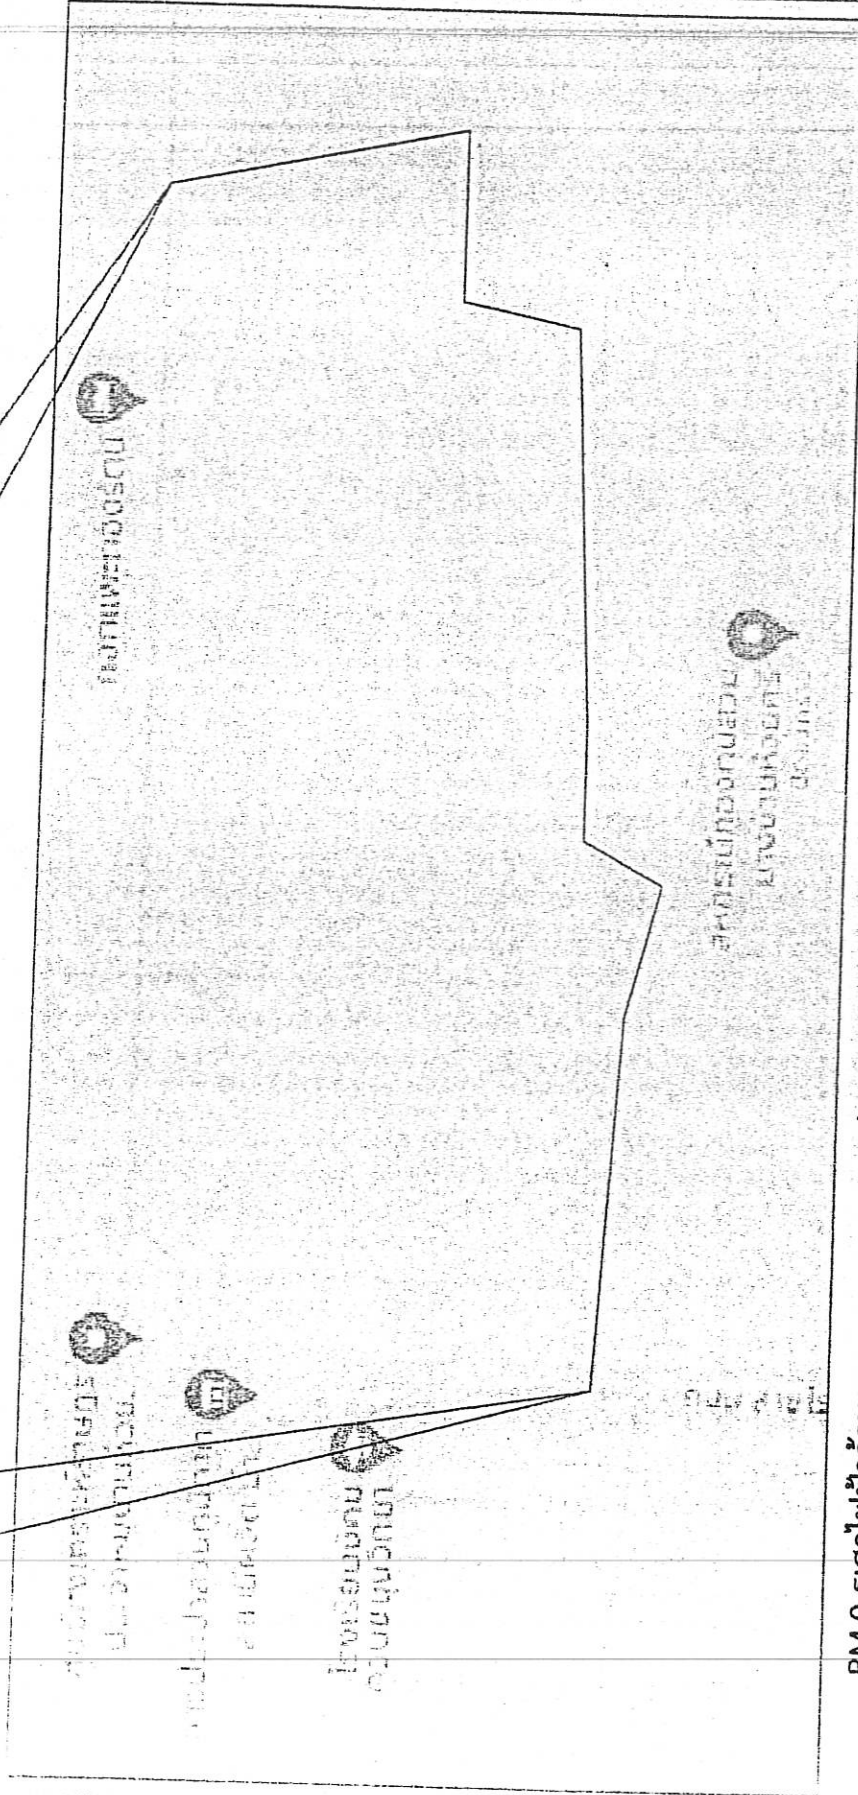

BM.0 รูเสาไฟฟ้าด้านขวาทาง กม.0+005 ห่างจากกลางถนน 5 ม. Eleve 100.000
BM.3 กลางถนนคอนกรีต กม. 1+598 ห่างจากจุดสิ้นสุดกลางถนน 2.5 ม. Eleve 94.957
กม. 0+003 ท่อคสล.มอก.ชั้น 3 ขนาด 0.60*1 ม. จำนวน 7 ท่อน
กม. 0+442 ท่อคสล.มอก.ชั้น 3 ขนาด 0.60*1 ม. จำนวน 7 ท่อน
กม. 0+533 ท่อคสล.มอก.ชั้น 3 ขนาด 0.60*1 ม. จำนวน 7 ท่อน
กม. 0+978 ท่อคสล.มอก.ชั้น 3 ขนาด 0.60*1 ม. จำนวน 7 ท่อน
กม. 1+268 ท่อคสล.มอก.ชั้น 3 ขนาด 0.60*1 ม. จำนวน 7 ท่อน

















